



Begane grond 201

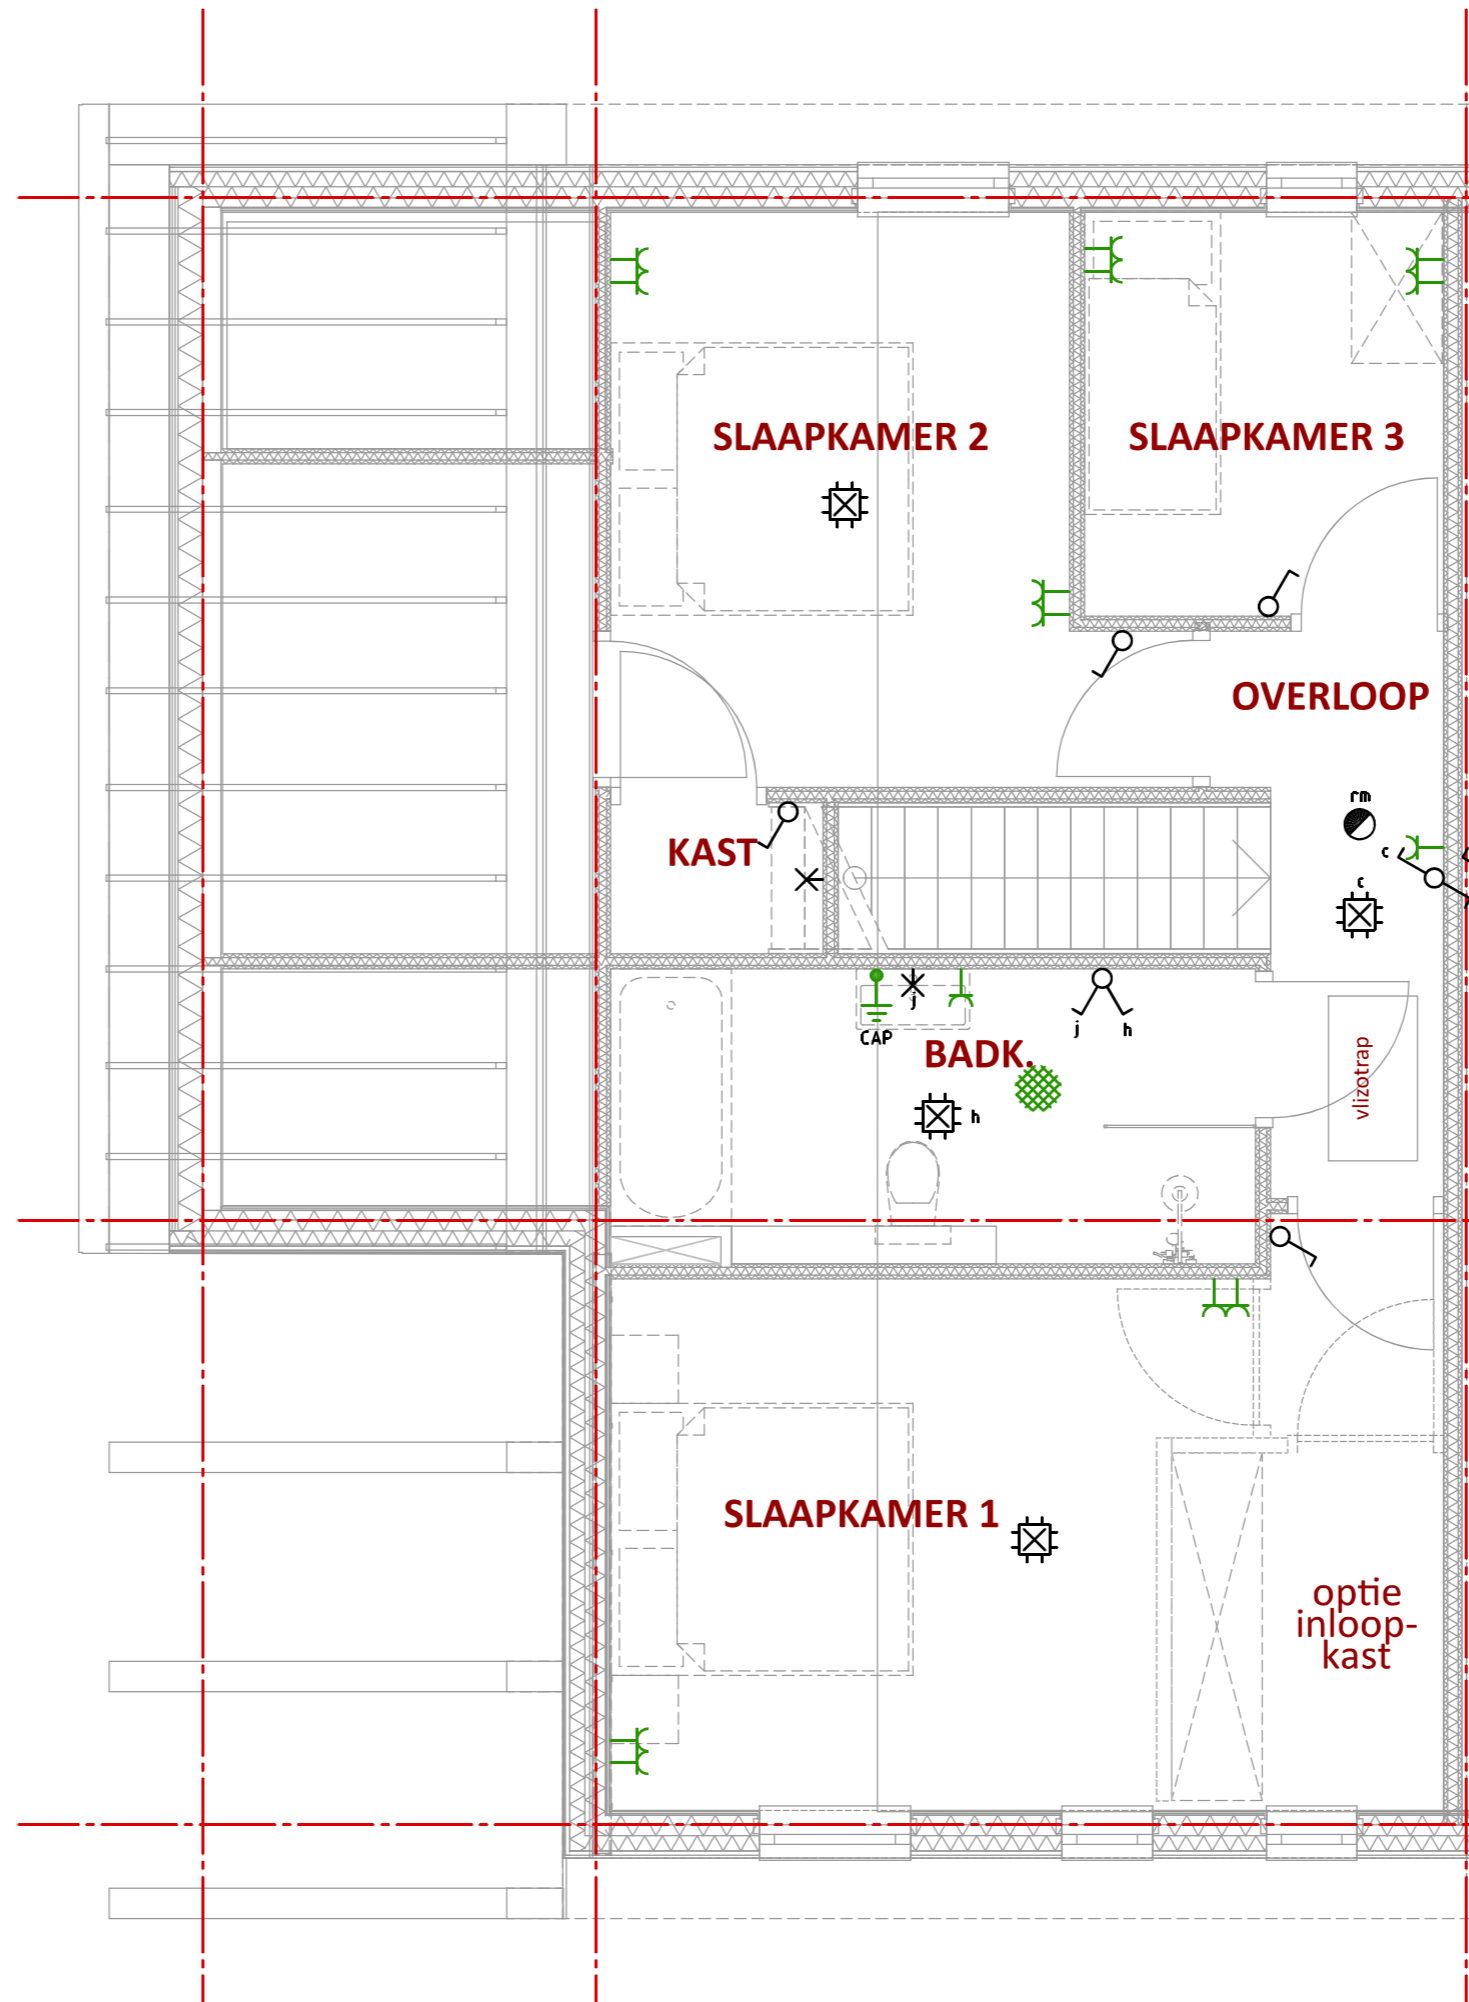

Verdieping 201

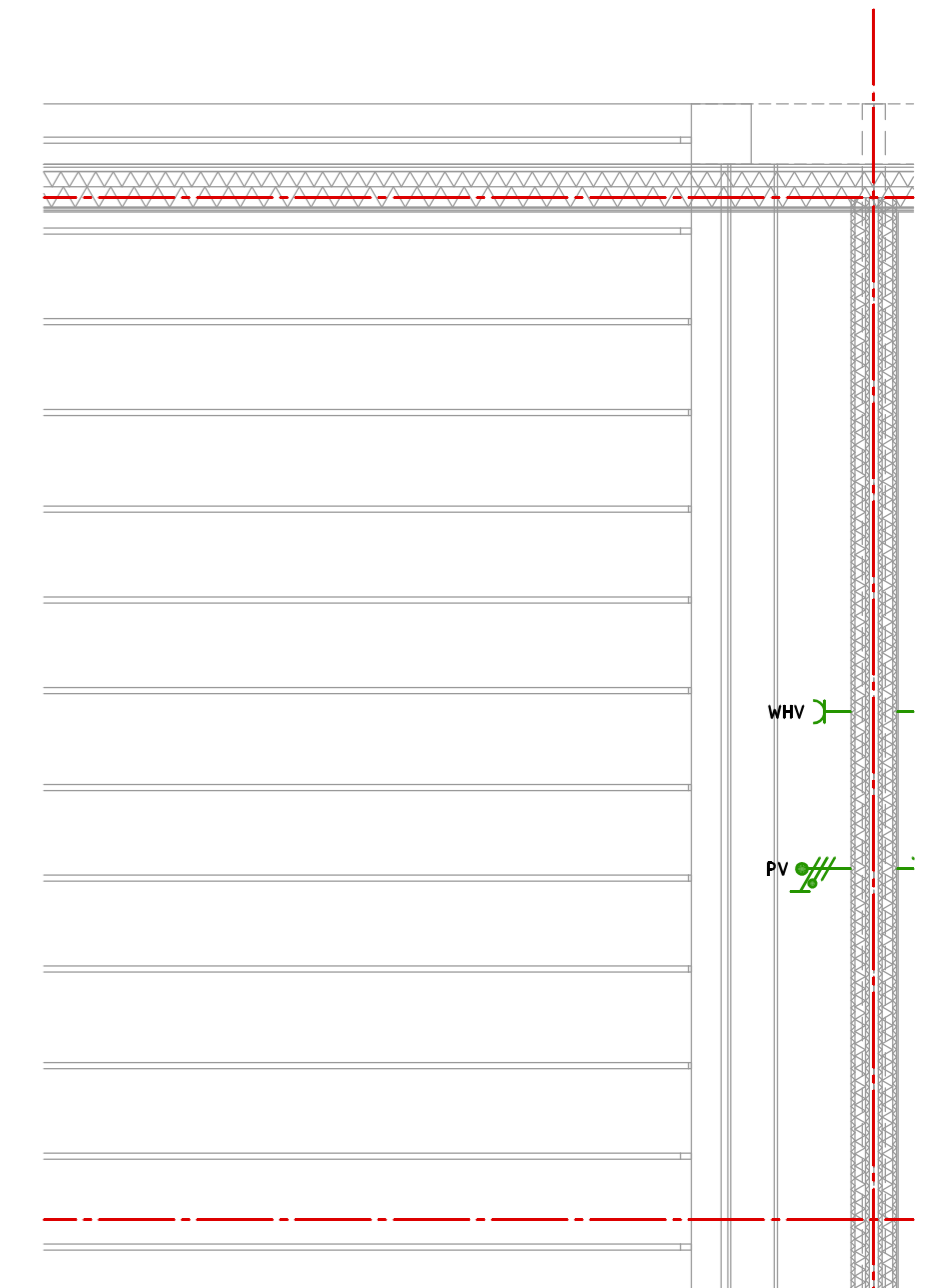

Zolder 201

Symbolenlijst


Symbol	Omschrijving
⚡	Aansluitpunt 1 fase, nul en beschermingscontact
⚡	Aansluitpunt 3 fasen, nul en beschermingscontact
📶	Aansluitpunt data
✕	Aansluitpunt licht
↑	Aansluitpunt niet bedraad
🔔	Bel
⚙️	Centraaldoos met lichtpunt
⌋	Contactdoos 1-voudig met beschermingscontact
⌋⌋	Contactdoos 2-voudig met beschermingscontact in 2 inbouwdozen
⌋⌋⌋	Contactdoos 3 fasen, nul en beschermingscontact, waterdicht
🔔	Deurbel drukknop
🔥	Rookmelder 230v
⚡	Schakelaar, 1-polig
⚡	Schakelaar, serie-
⚡	Schakelaar, wissel-
1	Thermostaatleiding, bedraad

Vermogenscodelijst


Vermogenscode	Omschrijving	Aantal fasen	Vermogen
AK	Afzuigkap	1	250
KK	Koelkast	1	500
KP	Kookplaat	3	7500
PV	PV PANELLEN	1	----
VW	Vaatwasser	1	2500
WHV	Woonhuisventilator	1	100
WM	Wasmachine	1	2500
WP	Warmtepomp	3	3500

Hoekwoning Links


Status:	Bestek	2 onder 1 kap (3 woningen)	
Betreeft:	Elektrotechnische installatie		
Opd.gever:			
Projekt:	Nieuwbouw 12 woningen plan Ekers te Joure		
Getekend: JB	d.d.: 26-9-23	Schaal: 1:50	
Gew.: JB	a	d.d.: 28-9-23	Akkoord:
Gew.: JB	b	d.d.: 6-11-23	Formaat: A2
Gew.:	d.d.:		Pr.nr.:
Gew.:	d.d.:		Tek.nr.: E101
Produktsjeweï 1 T 0513-412572 8501 XD Joure E info@huismaninstallatietechnik.nl			

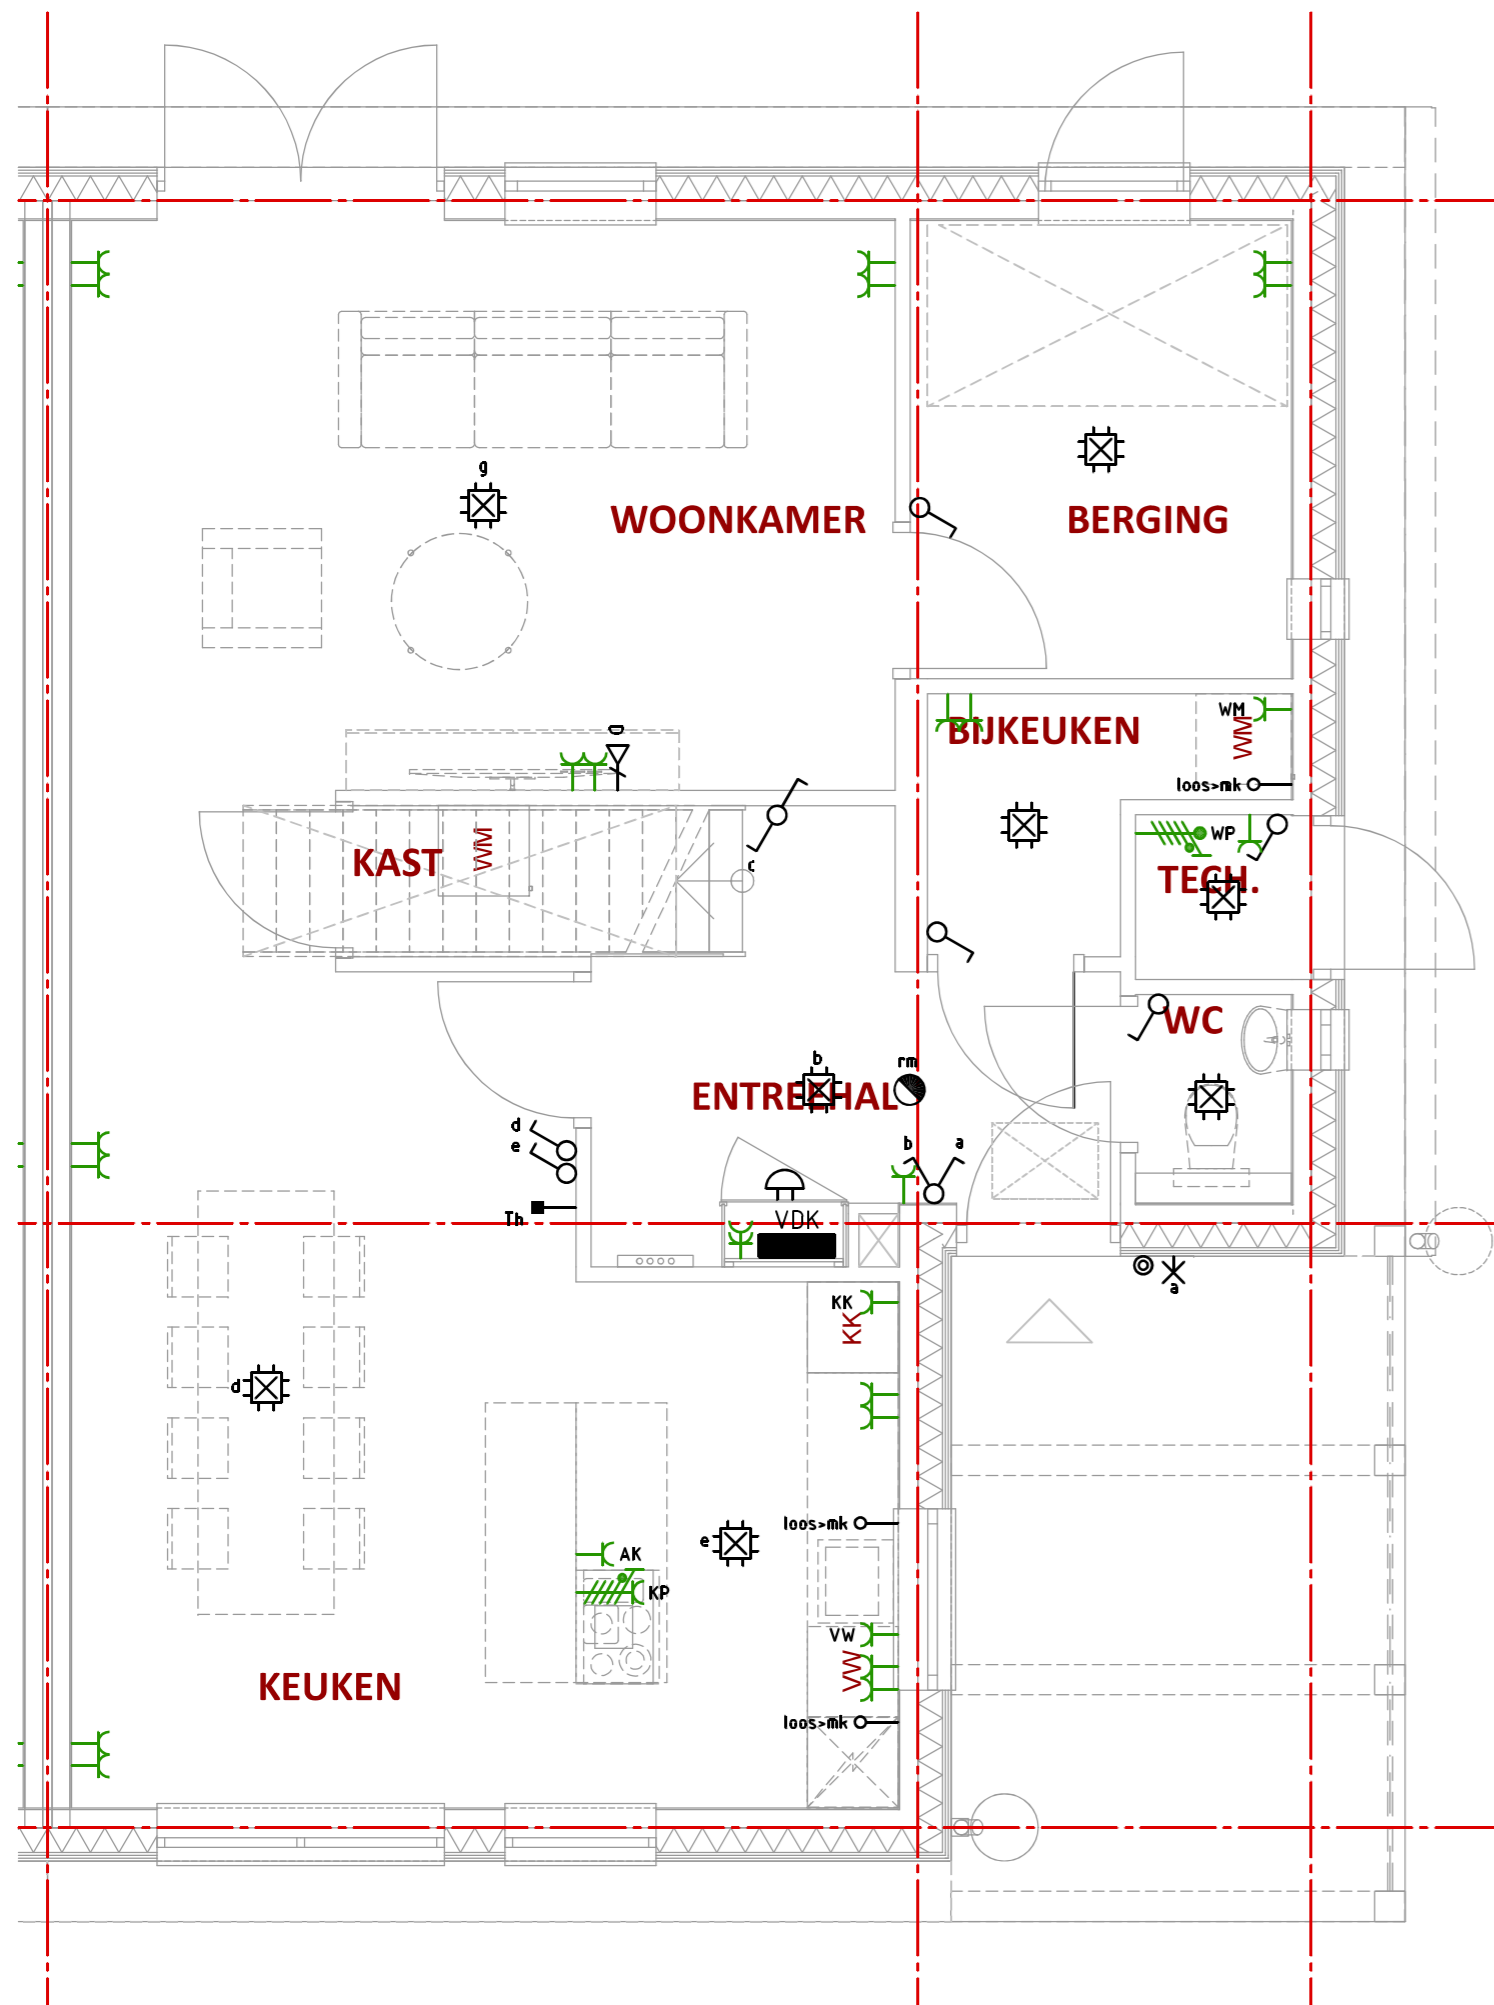

Begane grond 201

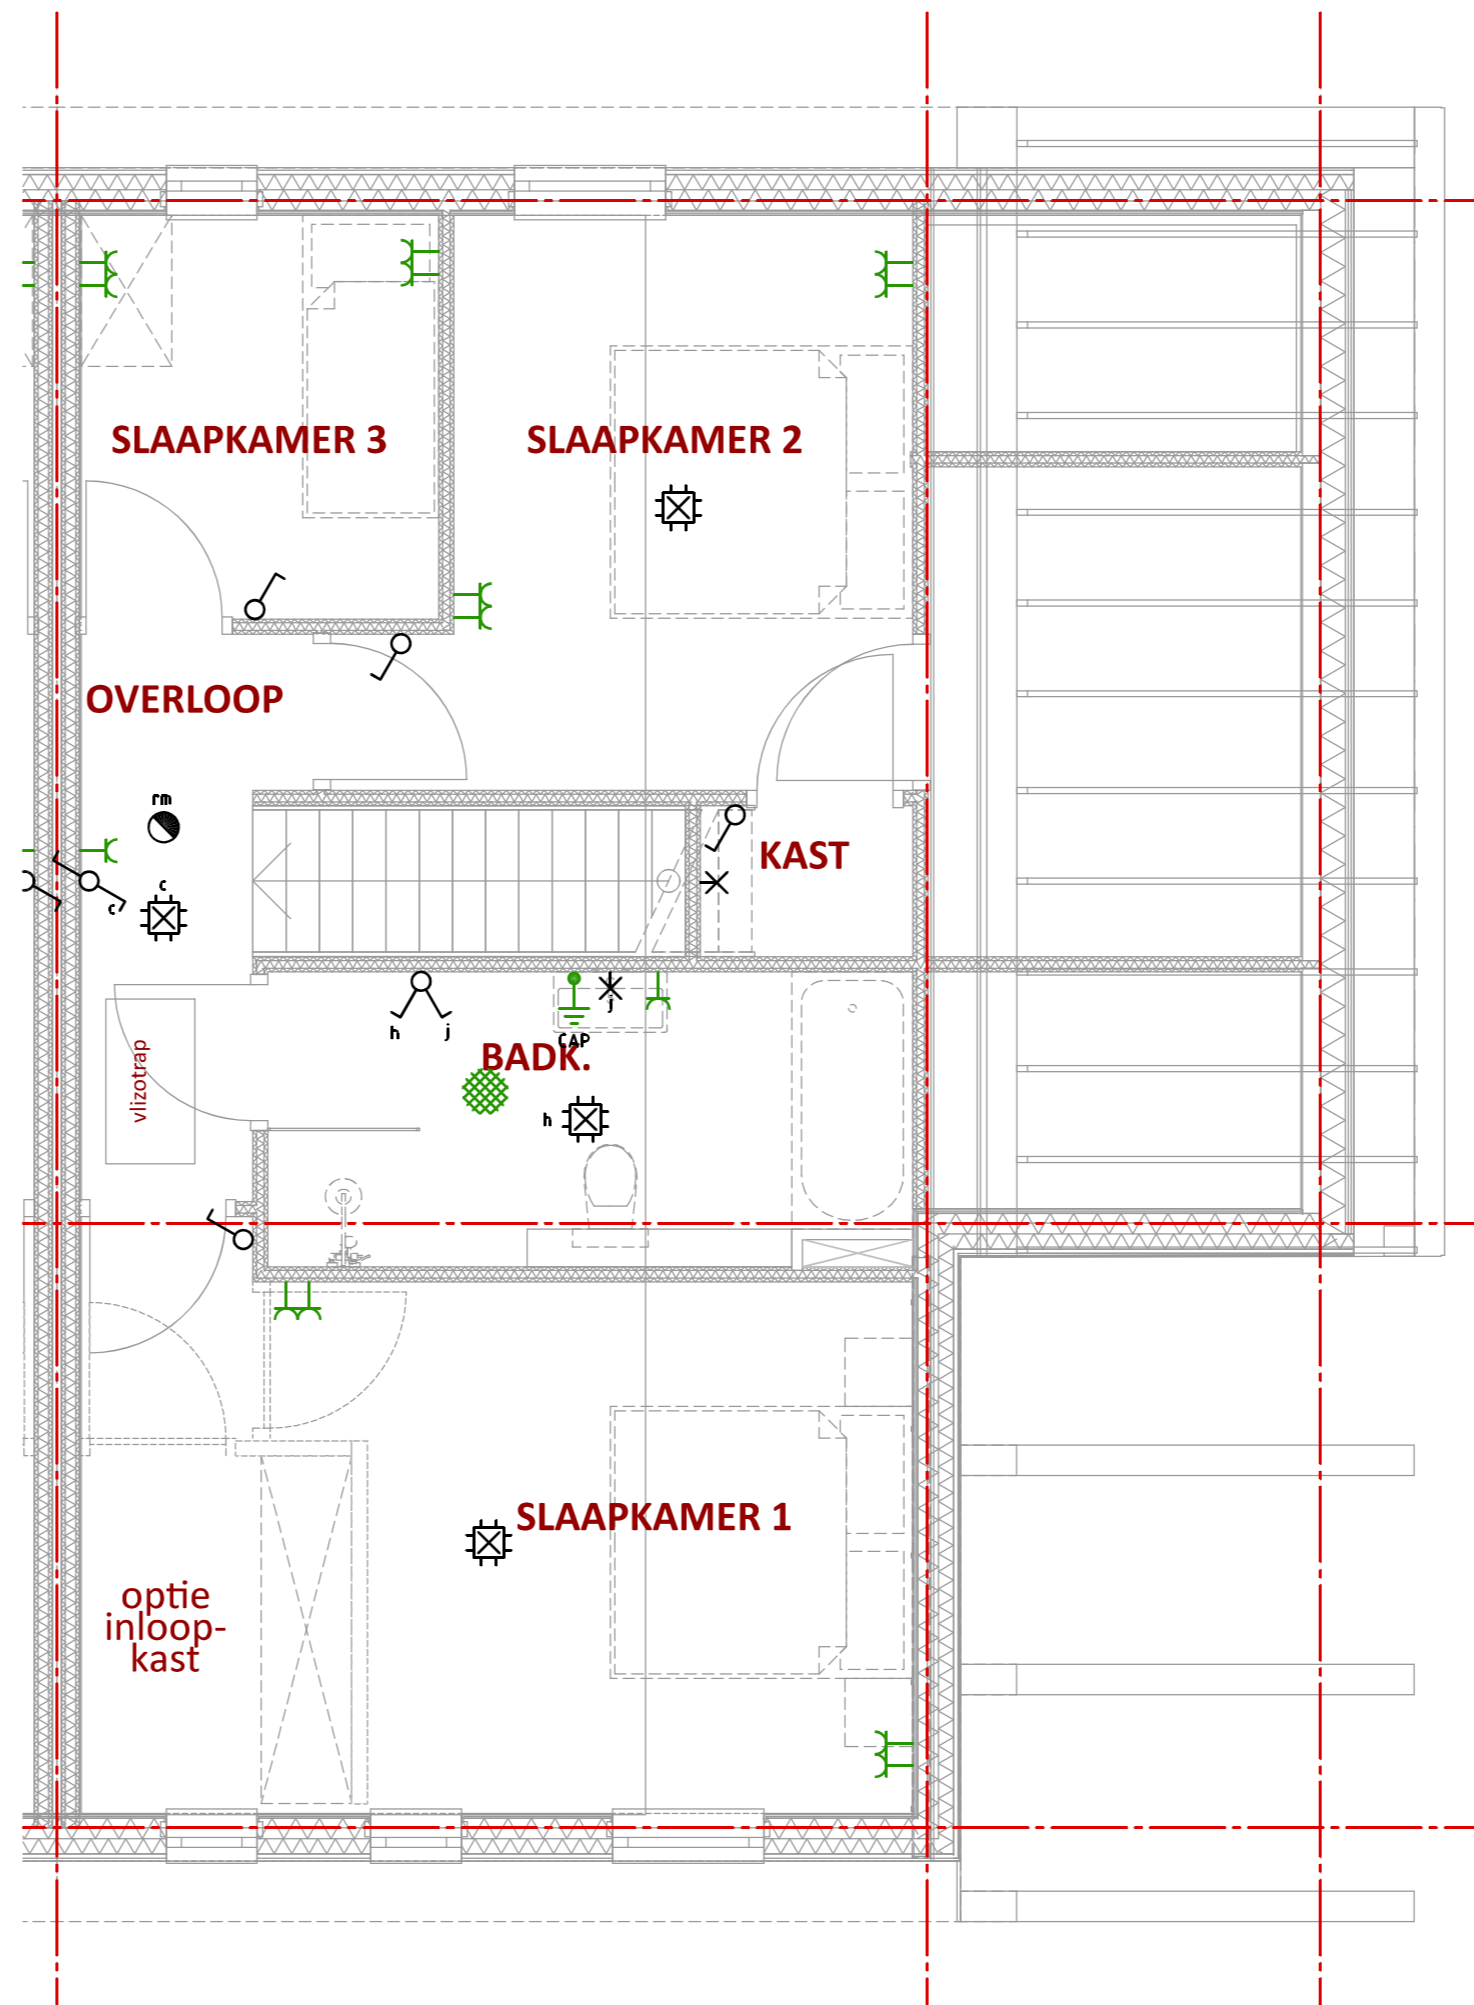

Verdieping 201

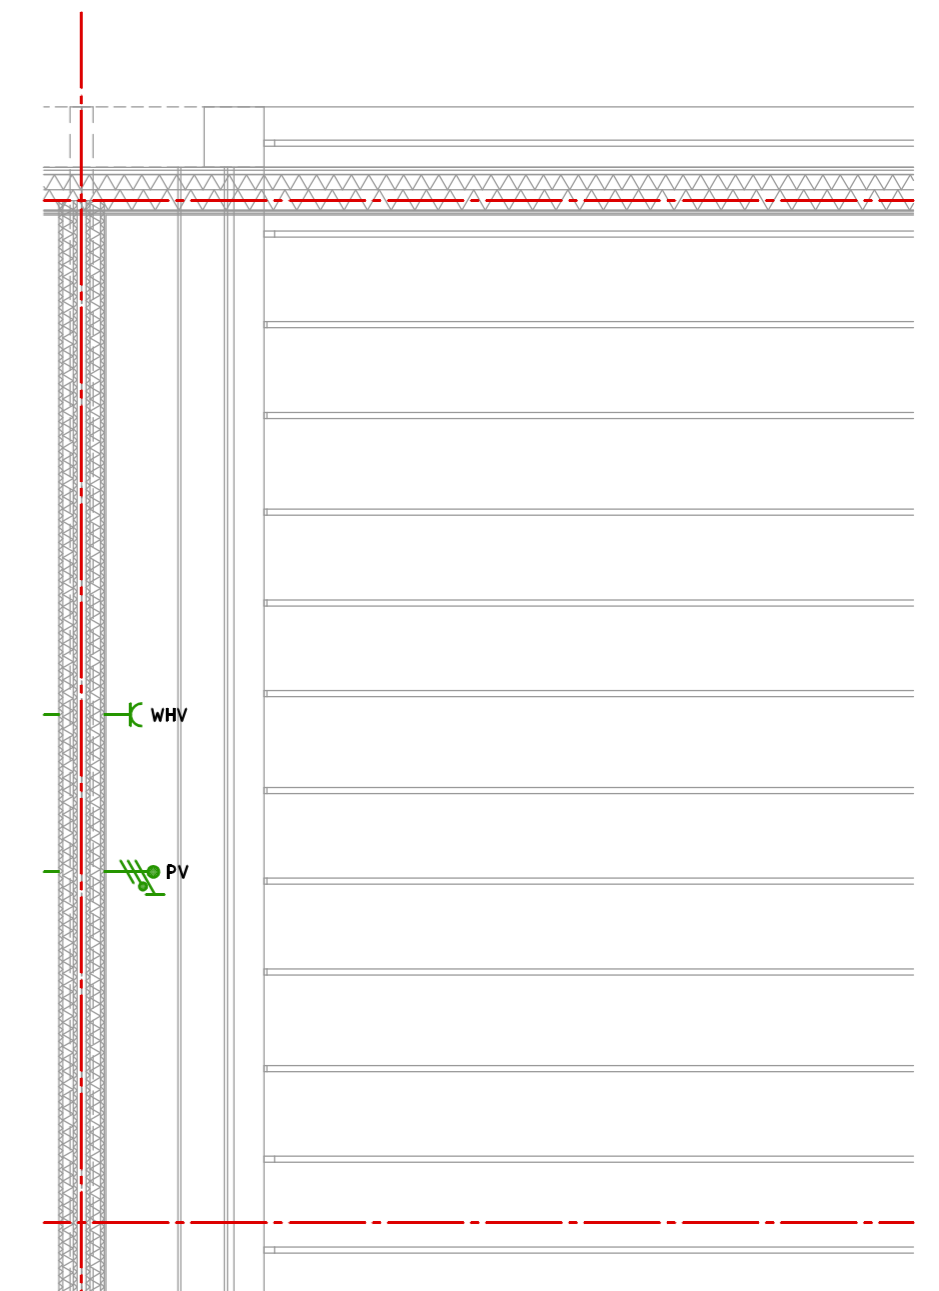

Zolder 201

Symbolenlijst

Symbol	Omschrijving
⚡	Aansluitpunt 1 fase, nul en beschermingscontact
⚡	Aansluitpunt 3 fasen, nul en beschermingscontact
📶	Aansluitpunt data
✕	Aansluitpunt licht
↑	Aansluitpunt niet bedraad
🔔	Bel
⚙️	Centraaldoos met lichtpunt
⌋	Contactdoos 1-voudig met beschermingscontact
⌋⌋	Contactdoos 2-voudig met beschermingscontact in 2 inbouwdozen
⌋⌋⌋	Contactdoos 3 fasen, nul en beschermingscontact, waterdicht
🔔	Deurbel drukknop
🚪	Rookmelder 230v
⌋	Schakelaar, 1-polig
⌋	Schakelaar, serie-
⌋	Schakelaar, wissel-
1	Thermostaatleiding, bedraad

Vermogenscodelijst

Vermogenscode	Omschrijving	Aantal fasen	Vermogen
AK	Afzuigkap	1	250
KK	Koelkast	1	500
KP	Kookplaat	3	7500
PV	PV PANELEN	1	----
VW	Vaatwasser	1	2500
WHV	Woonhuisventilator	1	100
WM	Wasmachine	1	2500
WP	Warmtepomp	3	3500

Hoekwoning Rechts

Status: **Bestek** 2 onder 1 kap (3 woningen)

Betreeft: **Elektrotechnische installatie**

Opd.gever:

Projekt: **Nieuwbouw 12 woningen plan Ekers te Joure**

**HUISMAN**  
INSTALLATIETECHNIEK

Produksjewei 1 8501 XD Joure  
T 0513-412572 E info@huismaninstallatietechnik.nl

Getekend: JB	d.d.: 26-9-23	Schaal: 1:50
Gew.: JB a	d.d.: 28-9-23	Akkoord:
Gew.: JB b	d.d.: 6-11-23	Formaat: A2
Gew.:	d.d.:	Pr.nr.:
Gew.:	d.d.:	Tek.nr.: E102