



Begane grond RAR (hoekwoning)

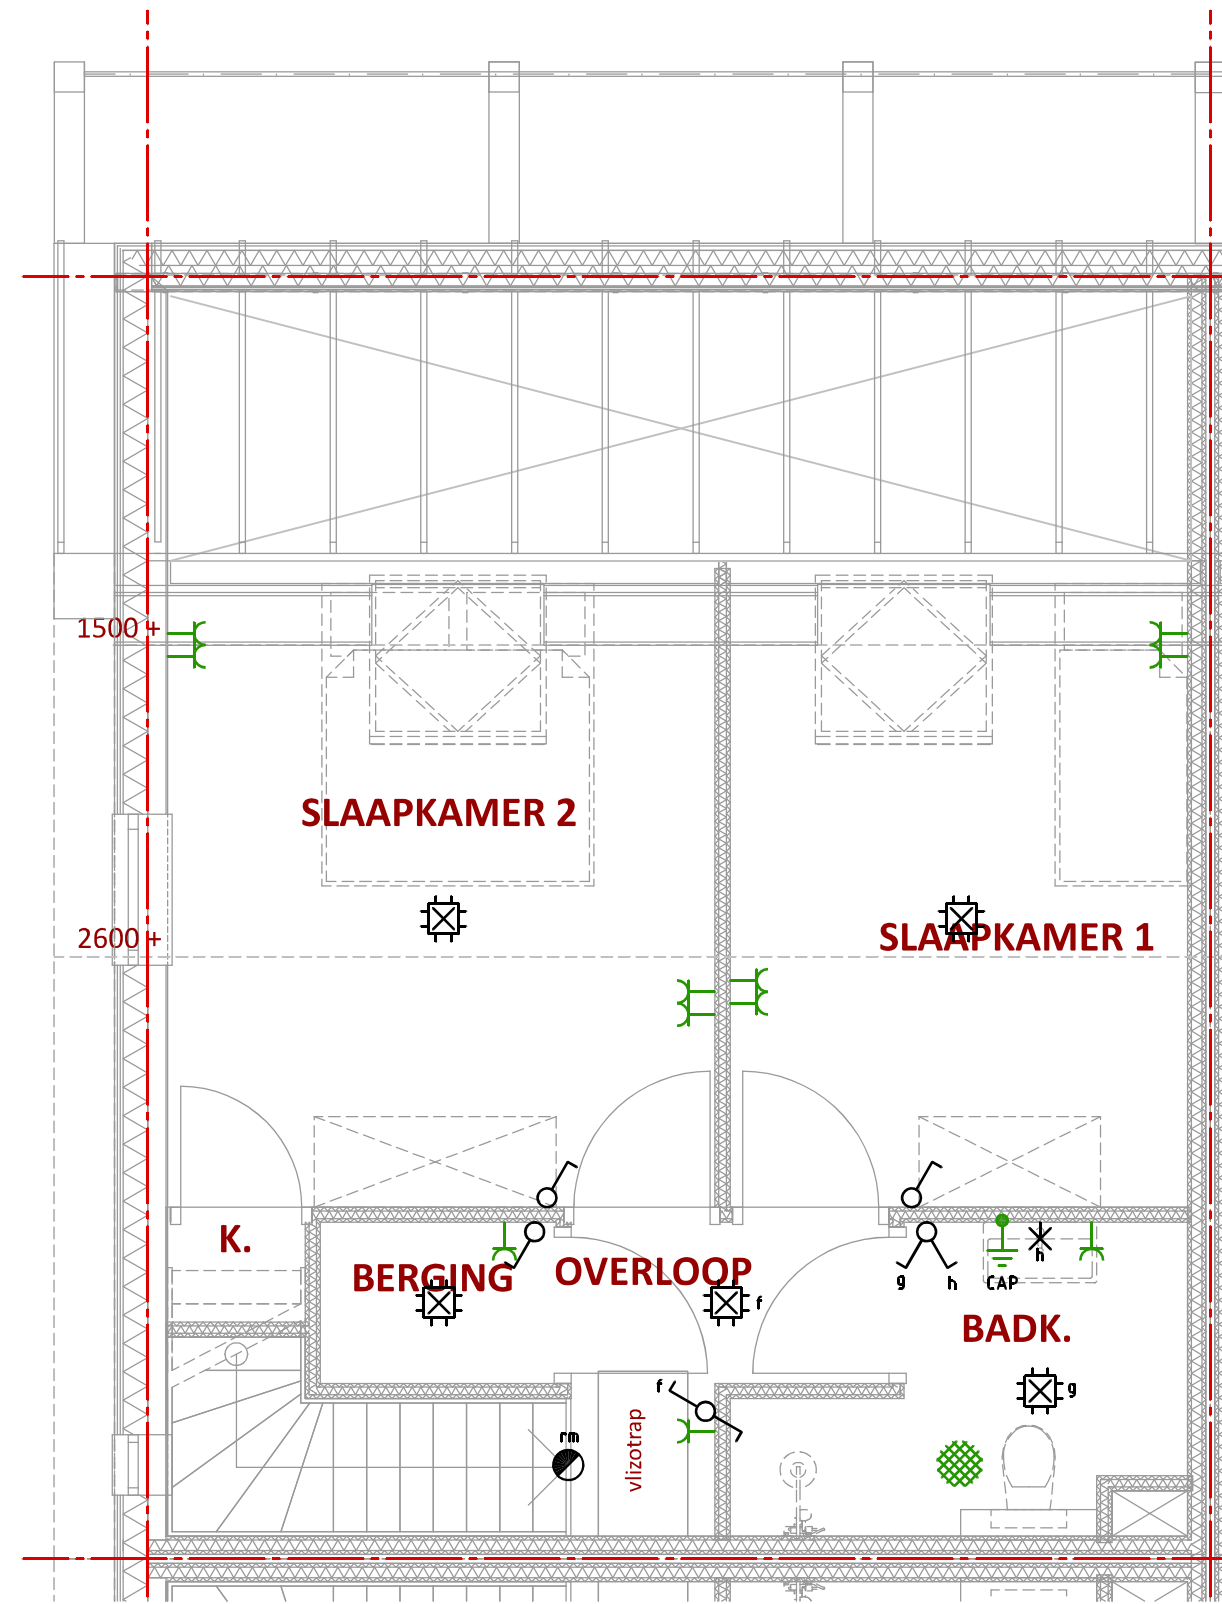

Verdieping RAR (hoekwoning)

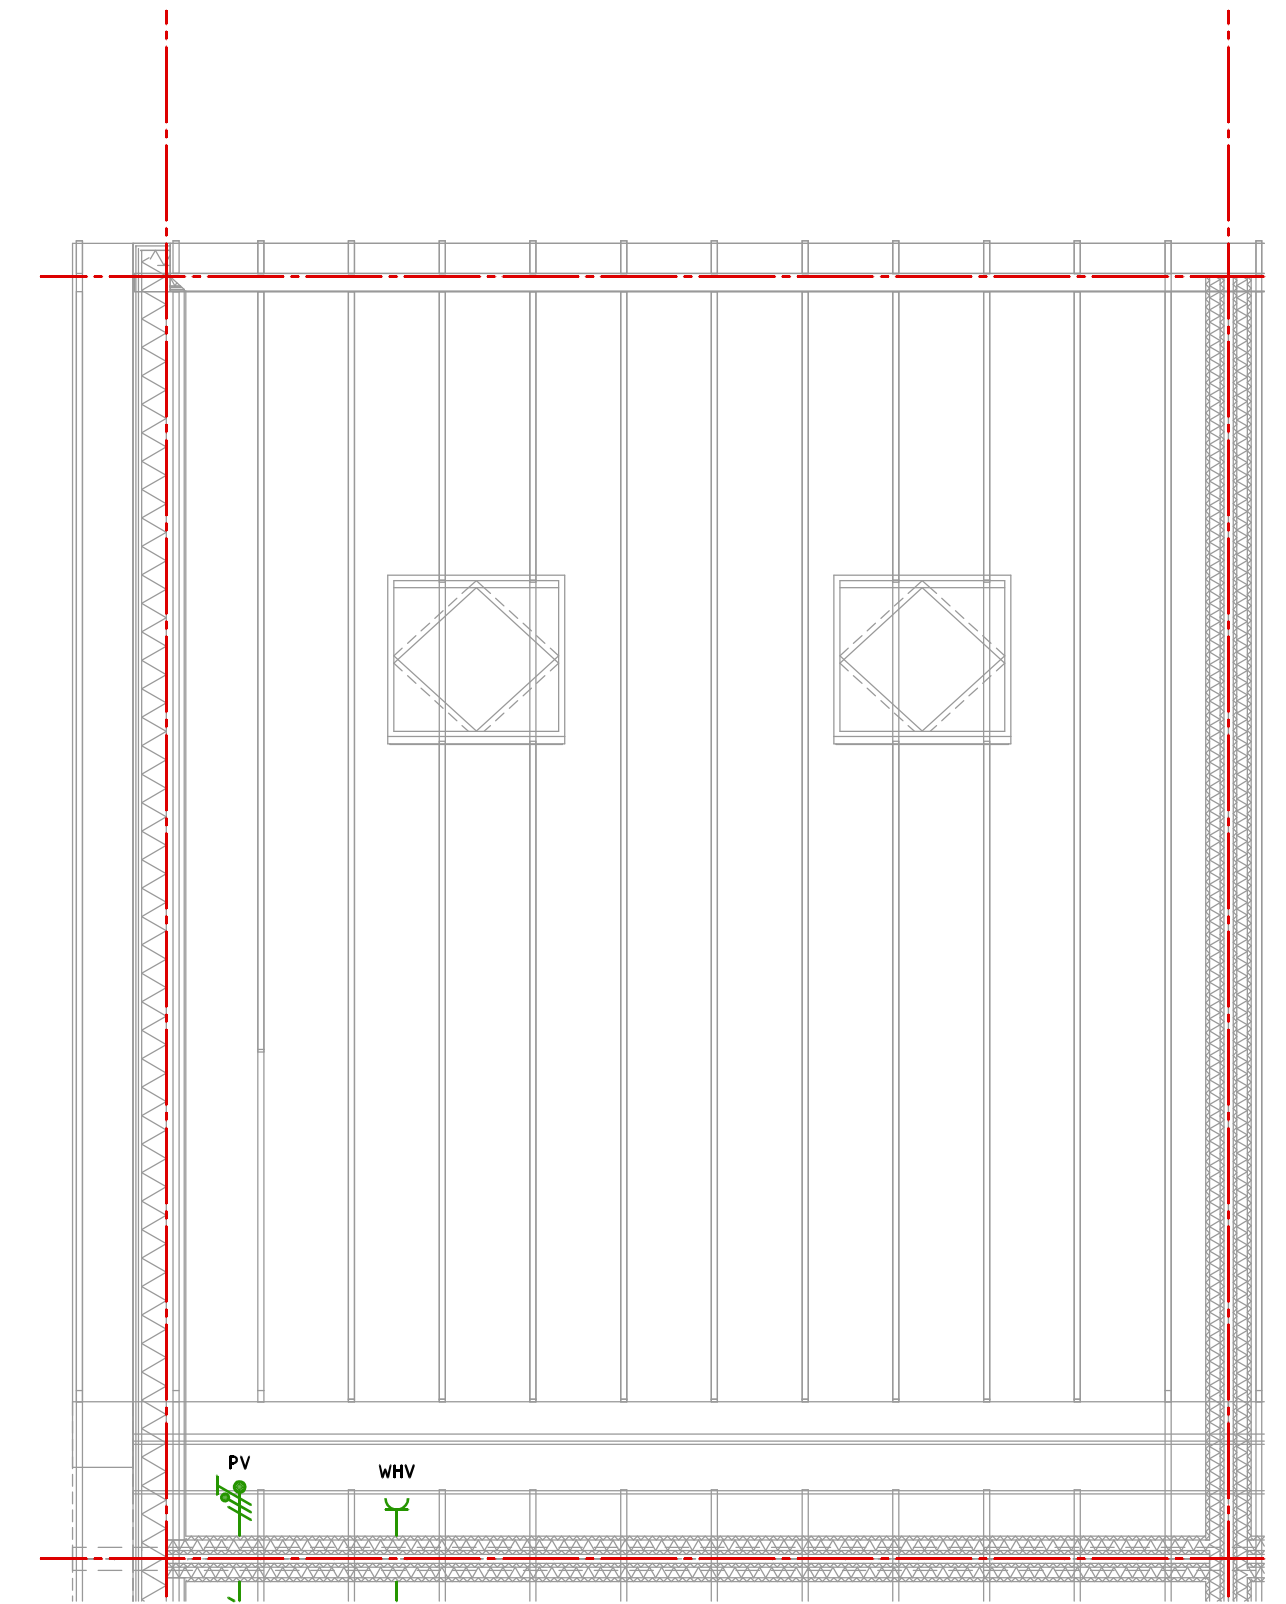

Zolder RAR (hoekwoning)


Symboollenlijst

Symbool	Omschrijving
⚡	Aansluitpunt 1 fase, nul en beschermingscontact
⚡	Aansluitpunt 3 fasen, nul en beschermingscontact
📶	Aansluitpunt data
⊗	Aansluitpunt licht
↑	Aansluitpunt niet bedraad
🔔	Bel
⊗	Centraaldoos met lichtpunt
⌋	Contactdoos 1-voudig met beschermingscontact
⌋⌋	Contactdoos 2-voudig met beschermingscontact in 2 inbouwdozen
⌋⌋⌋	Contactdoos 3 fasen, nul en beschermingscontact, waterdicht
⊙	Deurbel drukknop
⊙	Rookmelder 230v
⌋	Schakelaar, 1-polig
⌋	Schakelaar, serie-
⌋	Schakelaar, wissel-
⌋	Thermostaatleiding, bedraad


Vermogenscodelijst

Vermogenscode	Omschrijving	Aantal fasen	Vermogen
AK	Afzuigkap	1	250
KK	Koelkast	1	500
KP	Kookplaat	3	7500
PV	PV PANELLEN	1	----
VW	Vaatwasser	1	2500
WHV	Woonhuisventilator	1	100
WM	Wasmachine	1	2500
WP	Warmtepomp	3	3500


Status:	<b>Bestek</b>	<b>Rug aan rug (2 woningen)</b>	
Betreft:	<b>Elektrotechnische installatie</b>		
Opd.gever:			
Projekt:	<b>Nieuwbouw 12 woningen plan Ekers te Joure</b>		
Getekend: JB	d.d.: 26-9-23	Schaal: 1:50	
Gew.: JB a	d.d.: 28-9-23	Akkoord:	
Gew.: JB b	d.d.: 7-11-23	Formaat: A2	
Gew.:	d.d.:	Pr.nr.:	
Gew.:	d.d.:	Tek.nr.: E100A	
Tekeningfile: E100 - 06-11-23.dwg Produksjeweij 1 8501 XD Joure T 0513-412572 E info@huismaninstallatietechnik.nl			

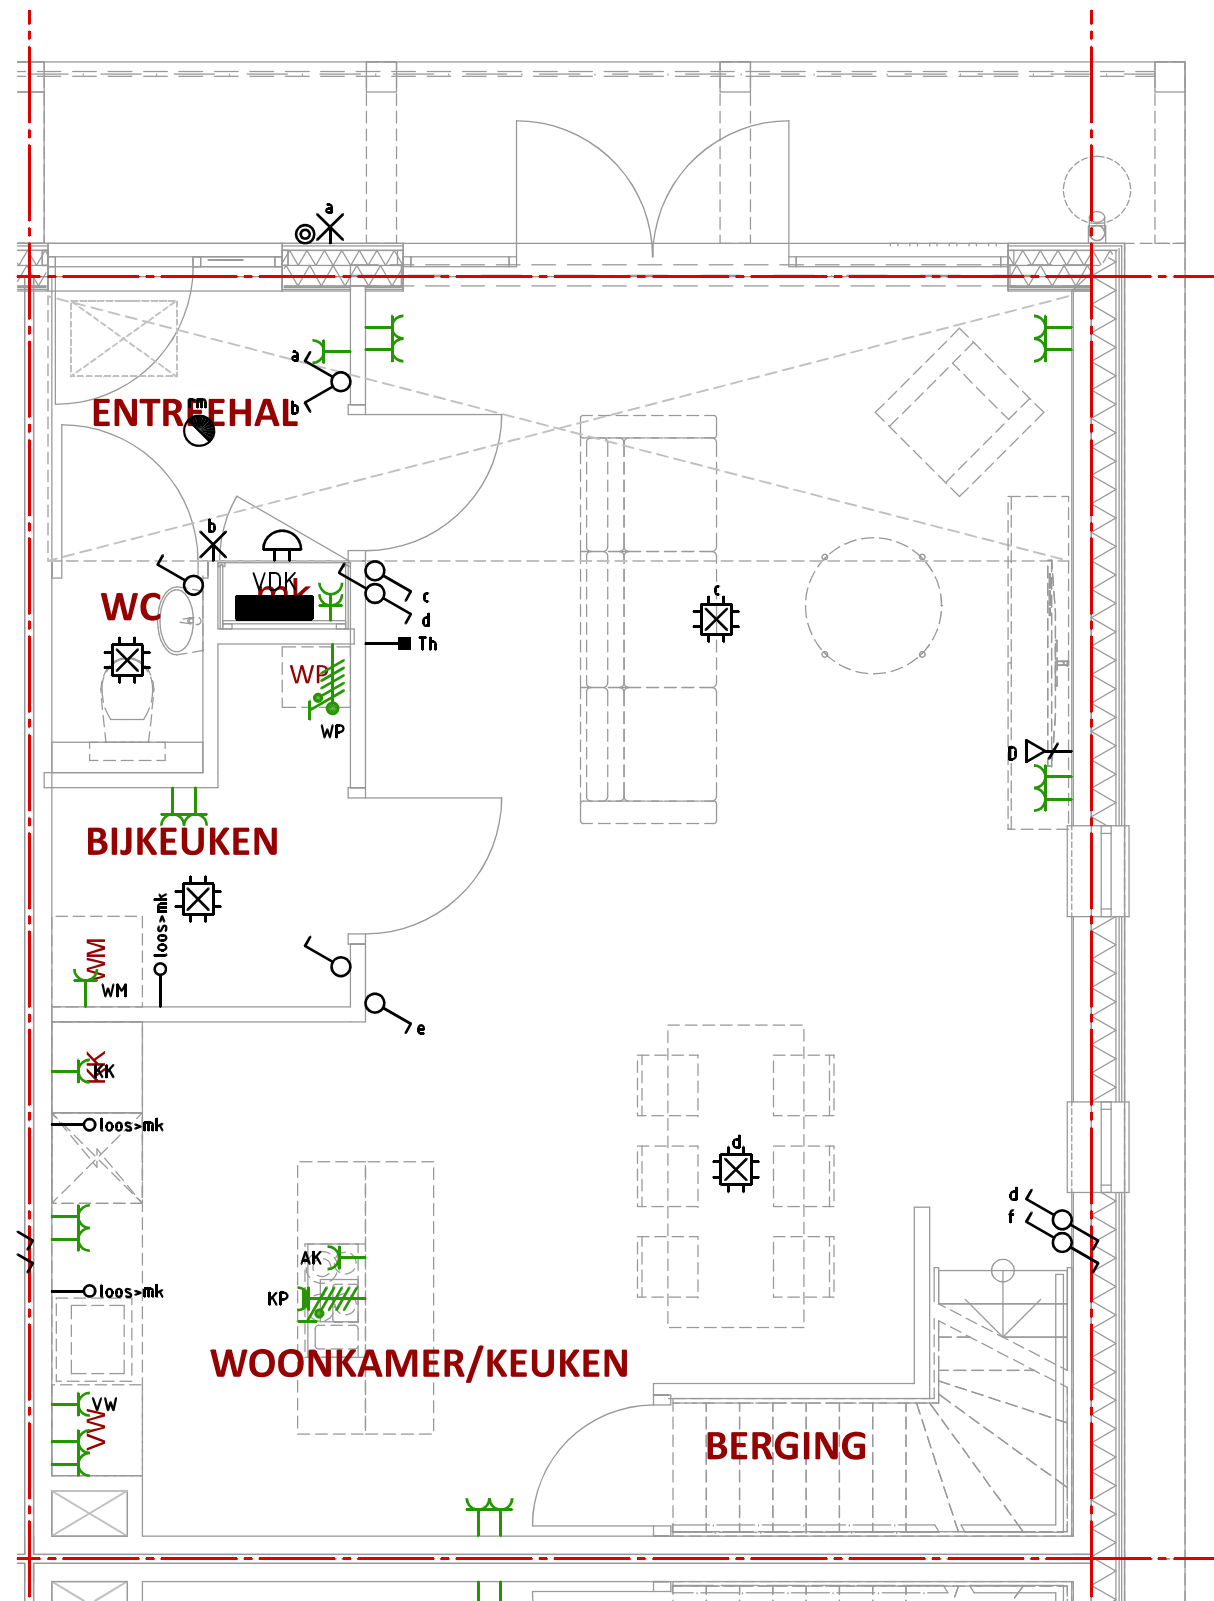

Begane grond RAR (hoekwoning)

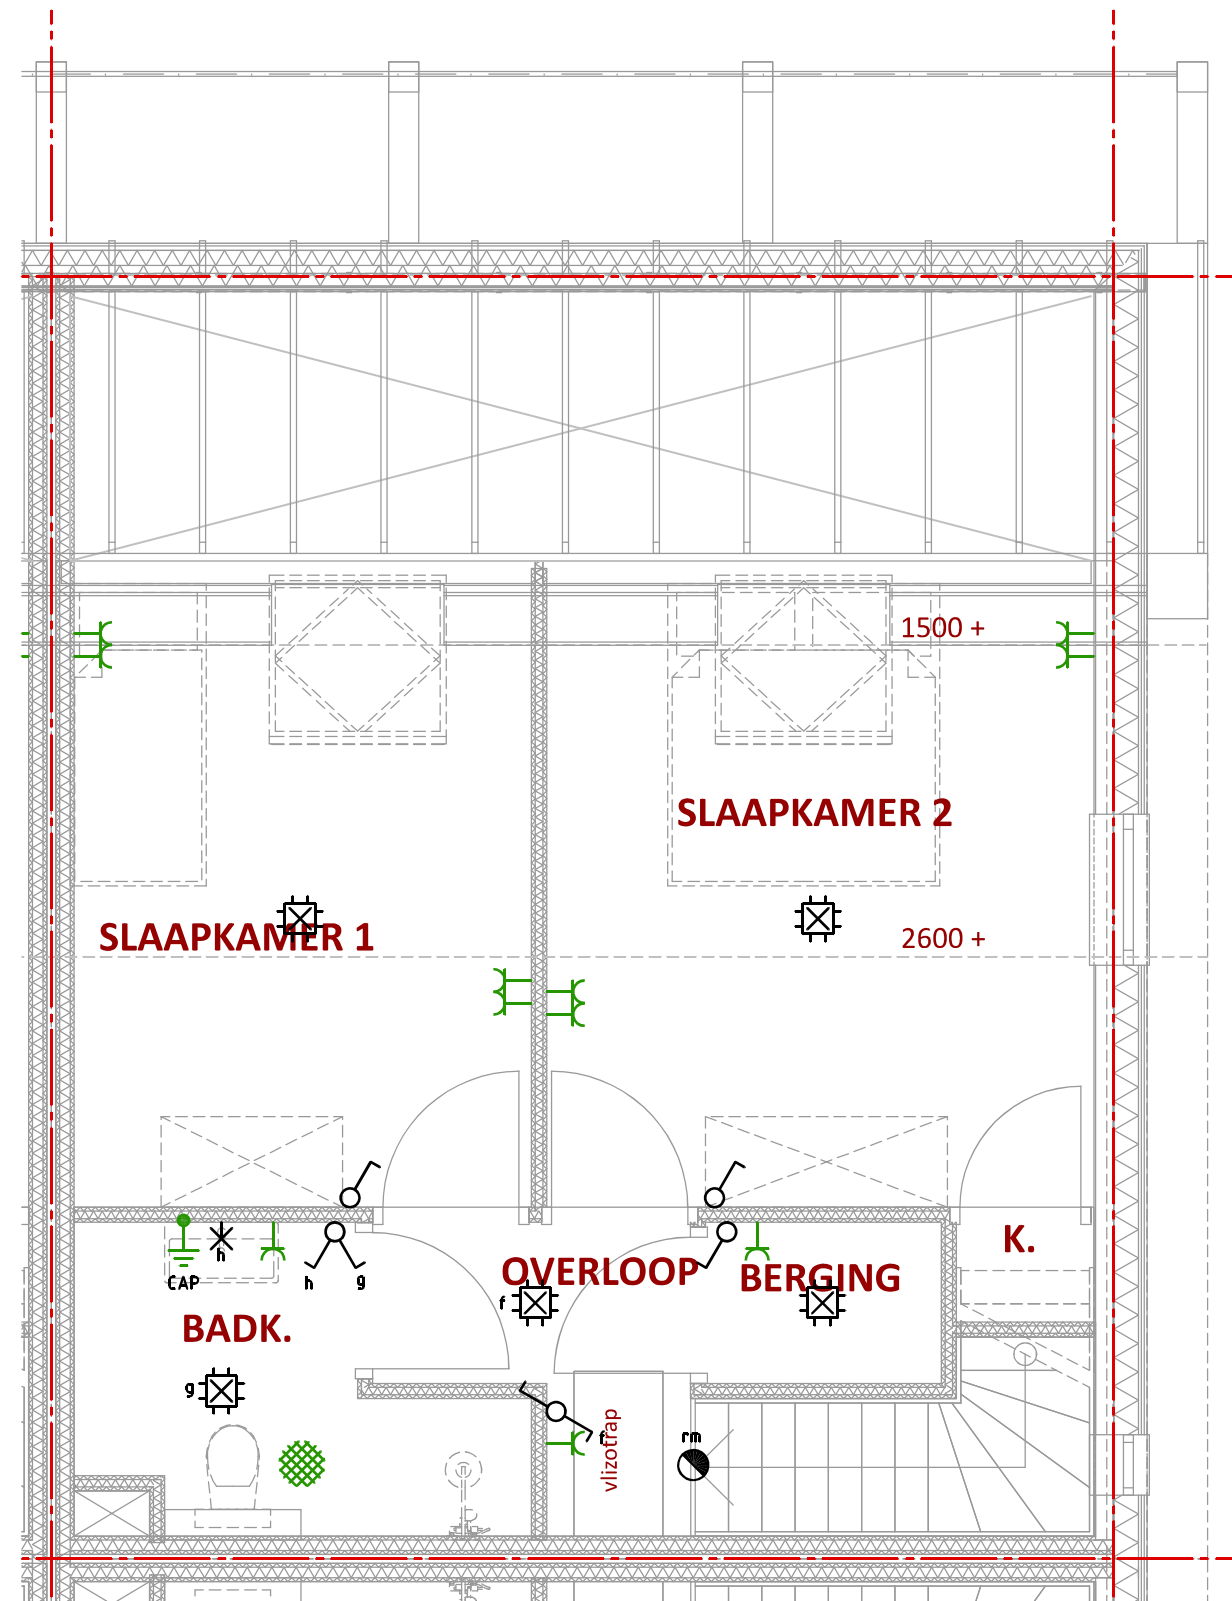

Verdieping RAR (hoekwoning)

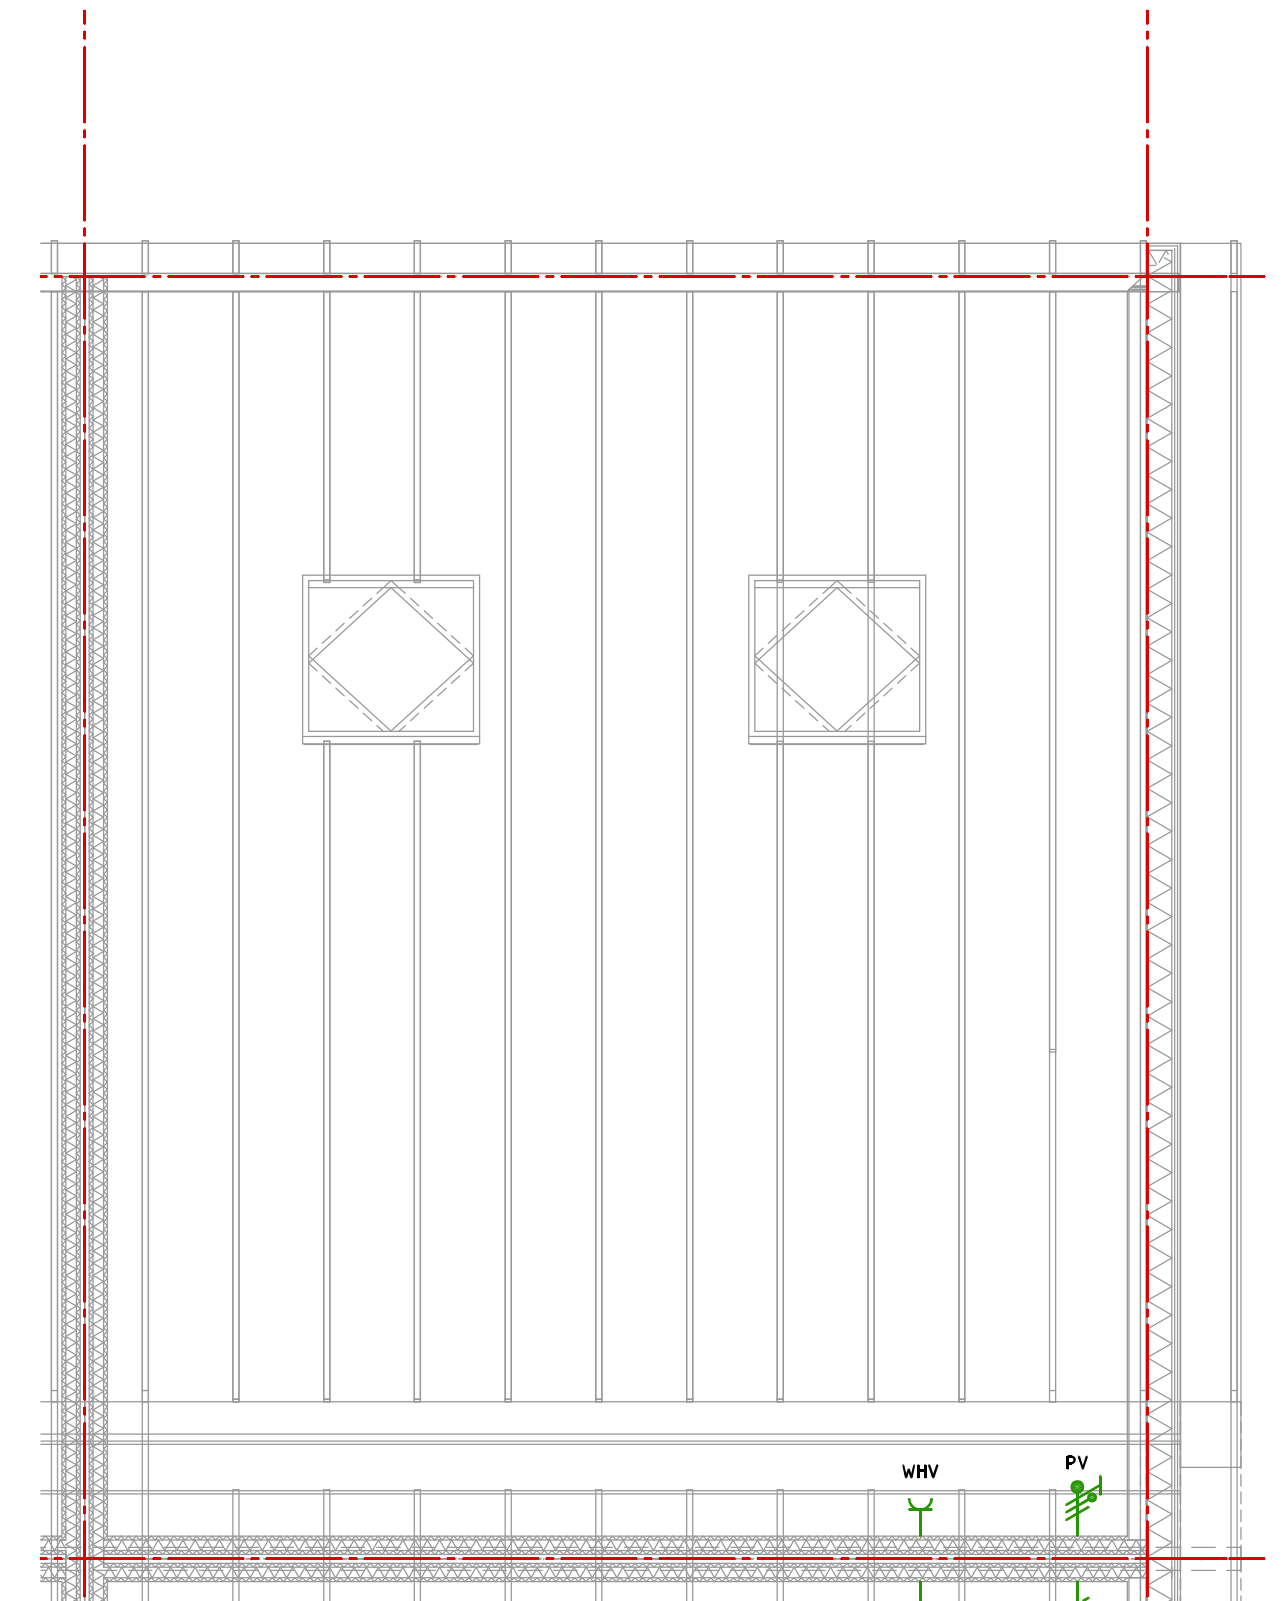

Zolder RAR (hoekwoning)

Symboolenlijst

Symbool	Omschrijving
⚡	Aansluitpunt 1 fase, nul en beschermingscontact
⚡	Aansluitpunt 3 fasen, nul en beschermingscontact
📶	Aansluitpunt data
⊗	Aansluitpunt licht
↑	Aansluitpunt niet bedraad
📞	Bel
⊗	Centraaldoos met lichtpunt
⌋	Contactdoos 1-voudig met beschermingscontact
⌋⌋	Contactdoos 2-voudig met beschermingscontact in 2 inbouwdozen
⌋⌋⌋	Contactdoos 3 fasen, nul en beschermingscontact, waterdicht
🔔	Deurbel drukknop
🔥	Rookmelder 230v
⚡	Schakelaar, 1-polig
⚡	Schakelaar, serie-
⚡	Schakelaar, wissel-
⌋	Thermostaatleiding, bedraad

Vermogenscodelijst

Vermogenscode	Omschrijving	Aantal fasen	Vermogen
AK	Afzuigkap	1	250
KK	Koelkast	1	500
KP	Kookplaat	3	7500
PV	PV PANELLEN	1	----
VW	Vaatwasser	1	2500
WHV	Woonhuisventilator	1	100
WM	Wasmachine	1	2500
WP	Warmtepomp	3	3500

Status:	<b>Bestek</b>	<b>Rug aan rug (2 woningen)</b>	
Betreeft:	<b>Elektrotechnische installatie</b>		
Opd.gever:			
Projekt:	<b>Nieuwbouw 12 woningen plan Ekers te Joure</b>		
Getekend: JB	d.d.: 26-9-23	Schaal: 1:50	
Gew.: JB a	d.d.: 28-9-23	Akkoord:	
Gew.: JB b	d.d.: 7-11-23	Formaat: A2	
Gew.:	d.d.:	Pr.nr.:	
Gew.:	d.d.:	Tek.nr.: E100C	
Tekeningfile: E100 - 06-11-23.dwg Produksjewei 1 8501 XD Joure T 0513-412572 E info@huismaninstallatietechnik.nl			