



Begane grond RAR (tussenwoning)

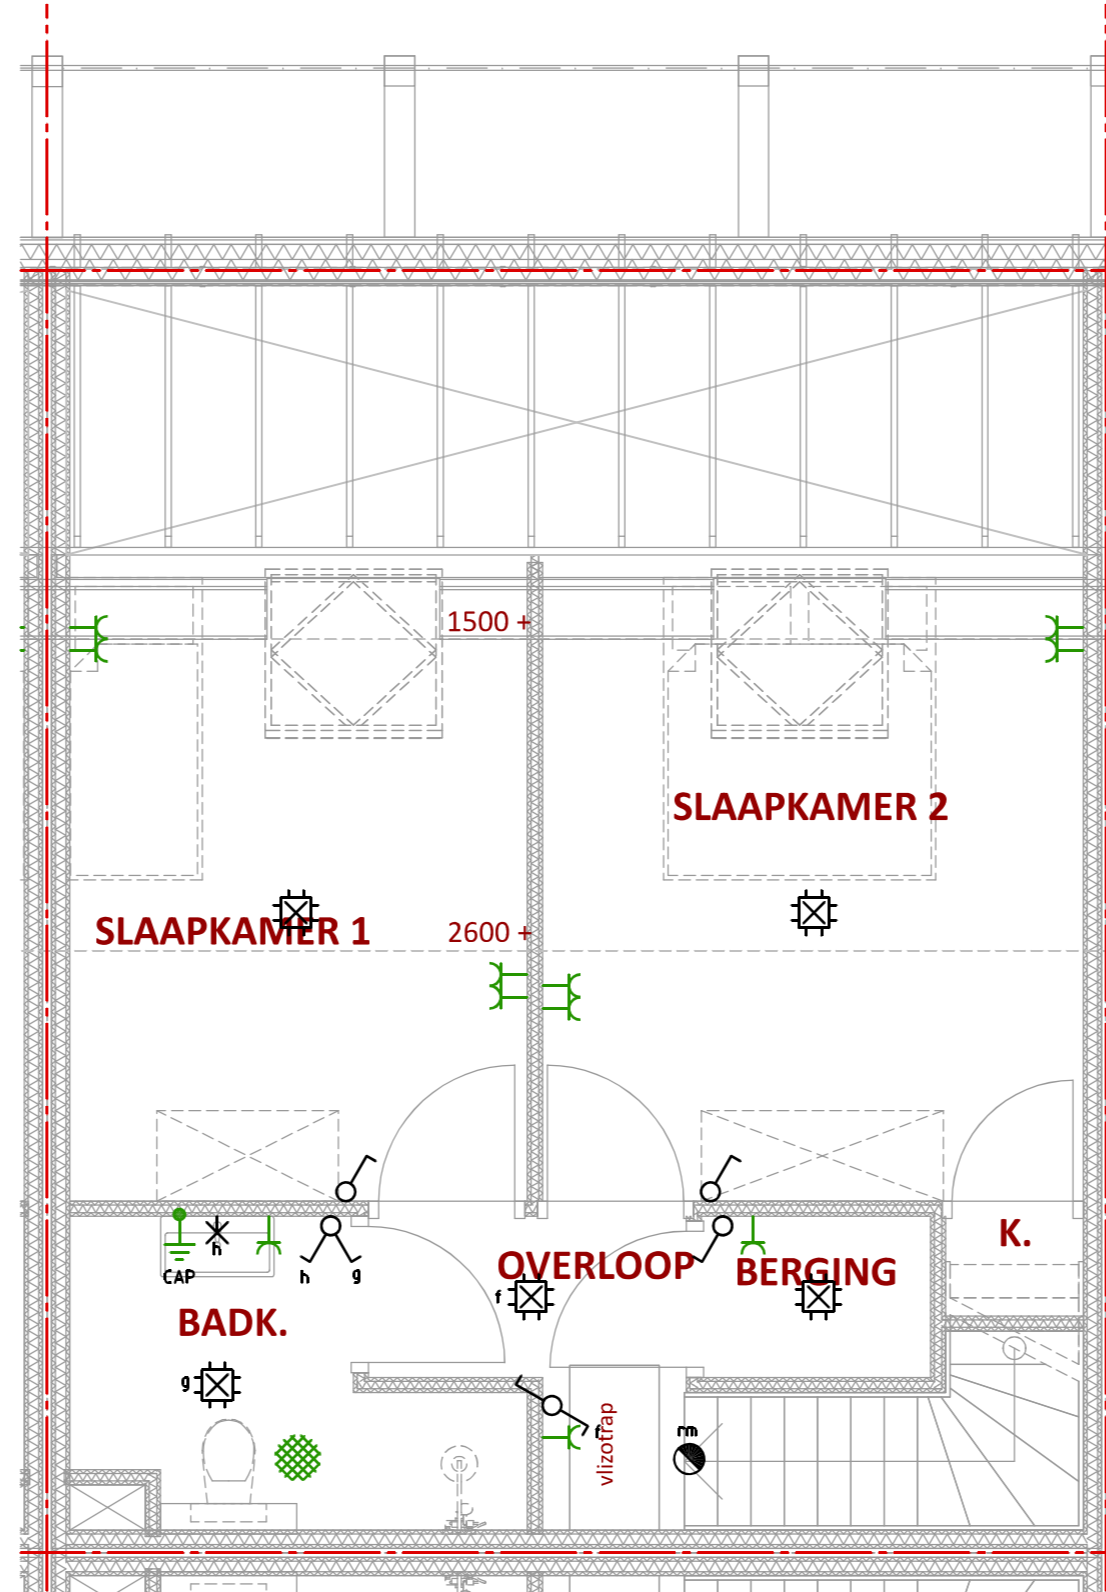

Verdieping RAR (tussenwoning)

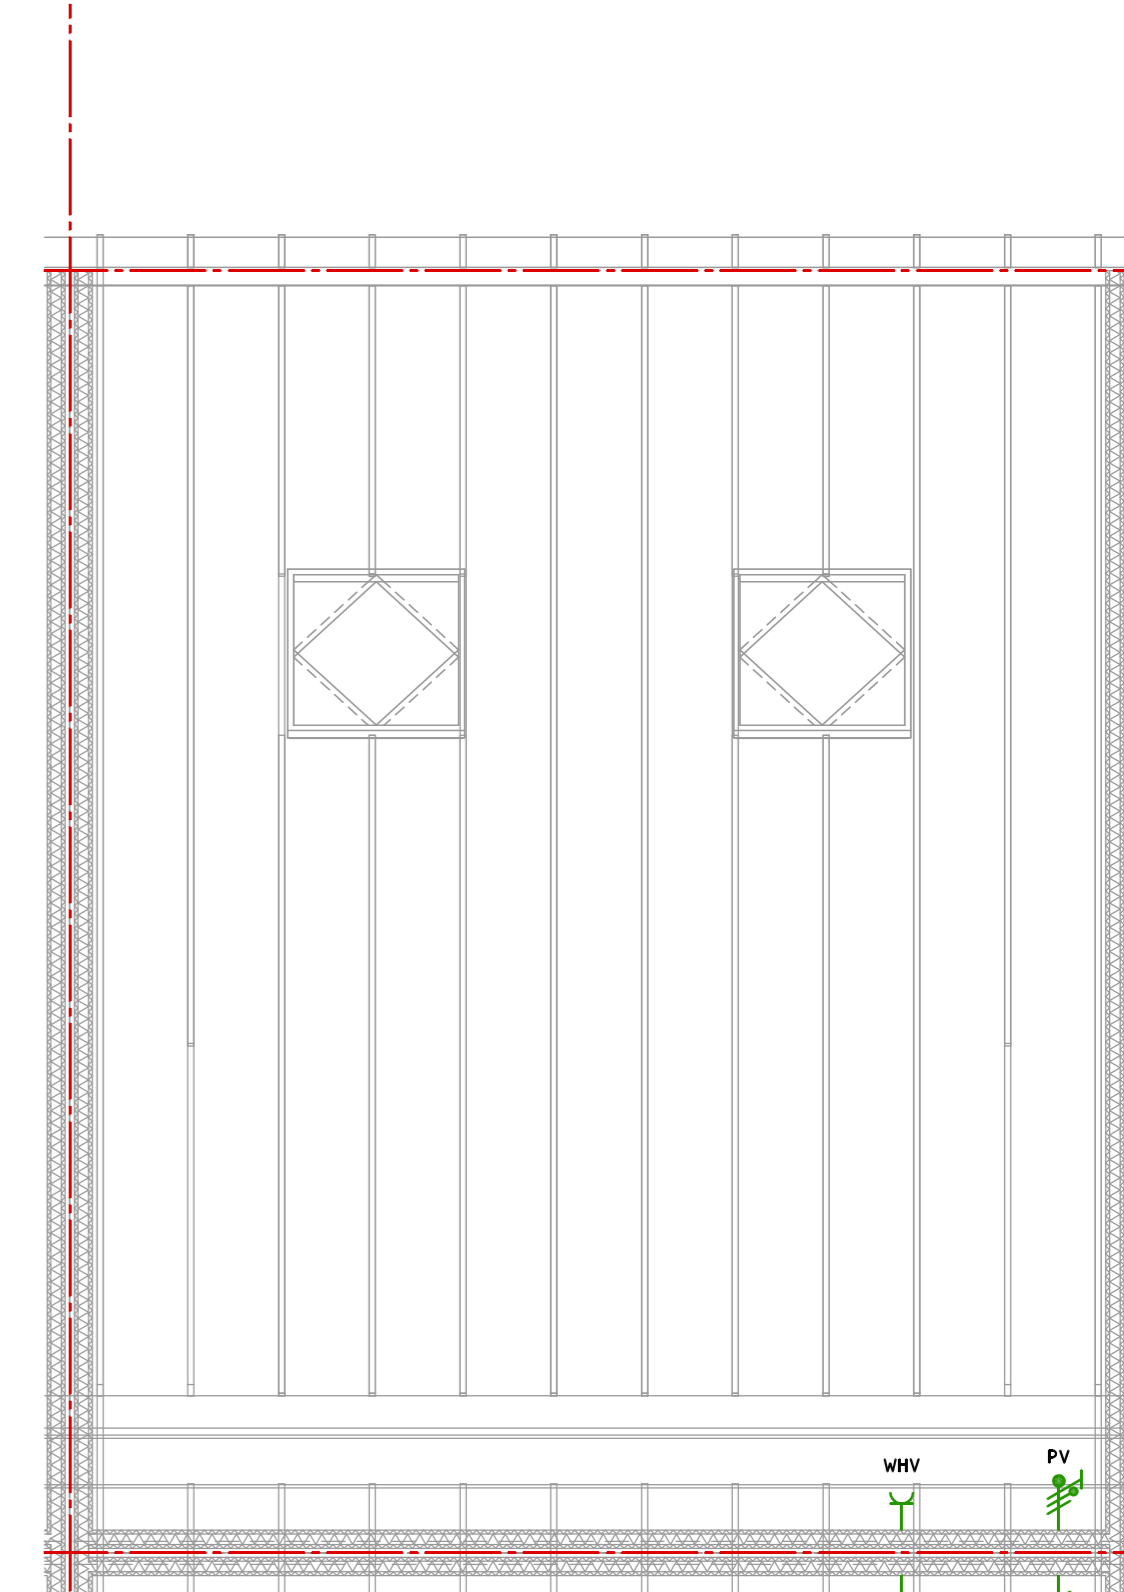

Zolder RAR (tussenwoning)

Symboollenlijst

Symbool	Omschrijving
⚡	Aansluitpunt 1 fase, nul en beschermingscontact
⚡	Aansluitpunt 3 fasen, nul en beschermingscontact
📶	Aansluitpunt data
⊗	Aansluitpunt licht
↑	Aansluitpunt niet bedraad
📞	Bel
⊗	Centraaldoos met lichtpunt
⌋	Contactdoos 1-voudig met beschermingscontact
⌋⌋	Contactdoos 2-voudig met beschermingscontact in 2 inbouwdozen
⌋⌋⌋	Contactdoos 3 fasen, nul en beschermingscontact, waterdicht
🔔	Deurbel drukknop
🔥	Rookmelder 230v
♂	Schakelaar, 1-polig
♂	Schakelaar, serie-
♂	Schakelaar, wissel-
⌋	Thermostaatleiding, bedraad

Vermogenscodelijst

Vermogenscode	Omschrijving	Aantal fasen	Vermogen
AK	Afzuigkap	1	250
KK	Koelkast	1	500
KP	Kookplaat	3	7500
PV	PV PANELLEN	1	----
VW	Vaatwasser	1	2500
WHV	Woonhuisventilator	1	100
WM	Wasmachine	1	2500
WP	Warmtepomp	3	3500

Status:	Bestek	Rug aan rug (2 woningen)	
Betreeft:	Elektrotechnische installatie		
Opd.gever:			
Projekt:	Nieuwbouw 12 woningen plan Ekers te Joure		
Getekend: JB	d.d.: 26-9-23	Schaal: 1:50	
Gew.: JB a	d.d.: 28-9-23	Akkoord:	
Gew.: JB b	d.d.: 7-11-23	Formaat: A2	
Gew.:	d.d.:	Pr.nr.:	
Gew.:	d.d.:	Tek.nr.:	E100B
Tekeningfile: E100 - 06-11-23.dwg Produksjewei 1 8501 XD Joure T 0513-412572 E info@huismaninstallatietechnik.nl			