


Twee-onder-één-kapwoning



Bouwnummer 1, 4 en 6 (2, 3 en 5 gespiegeld)

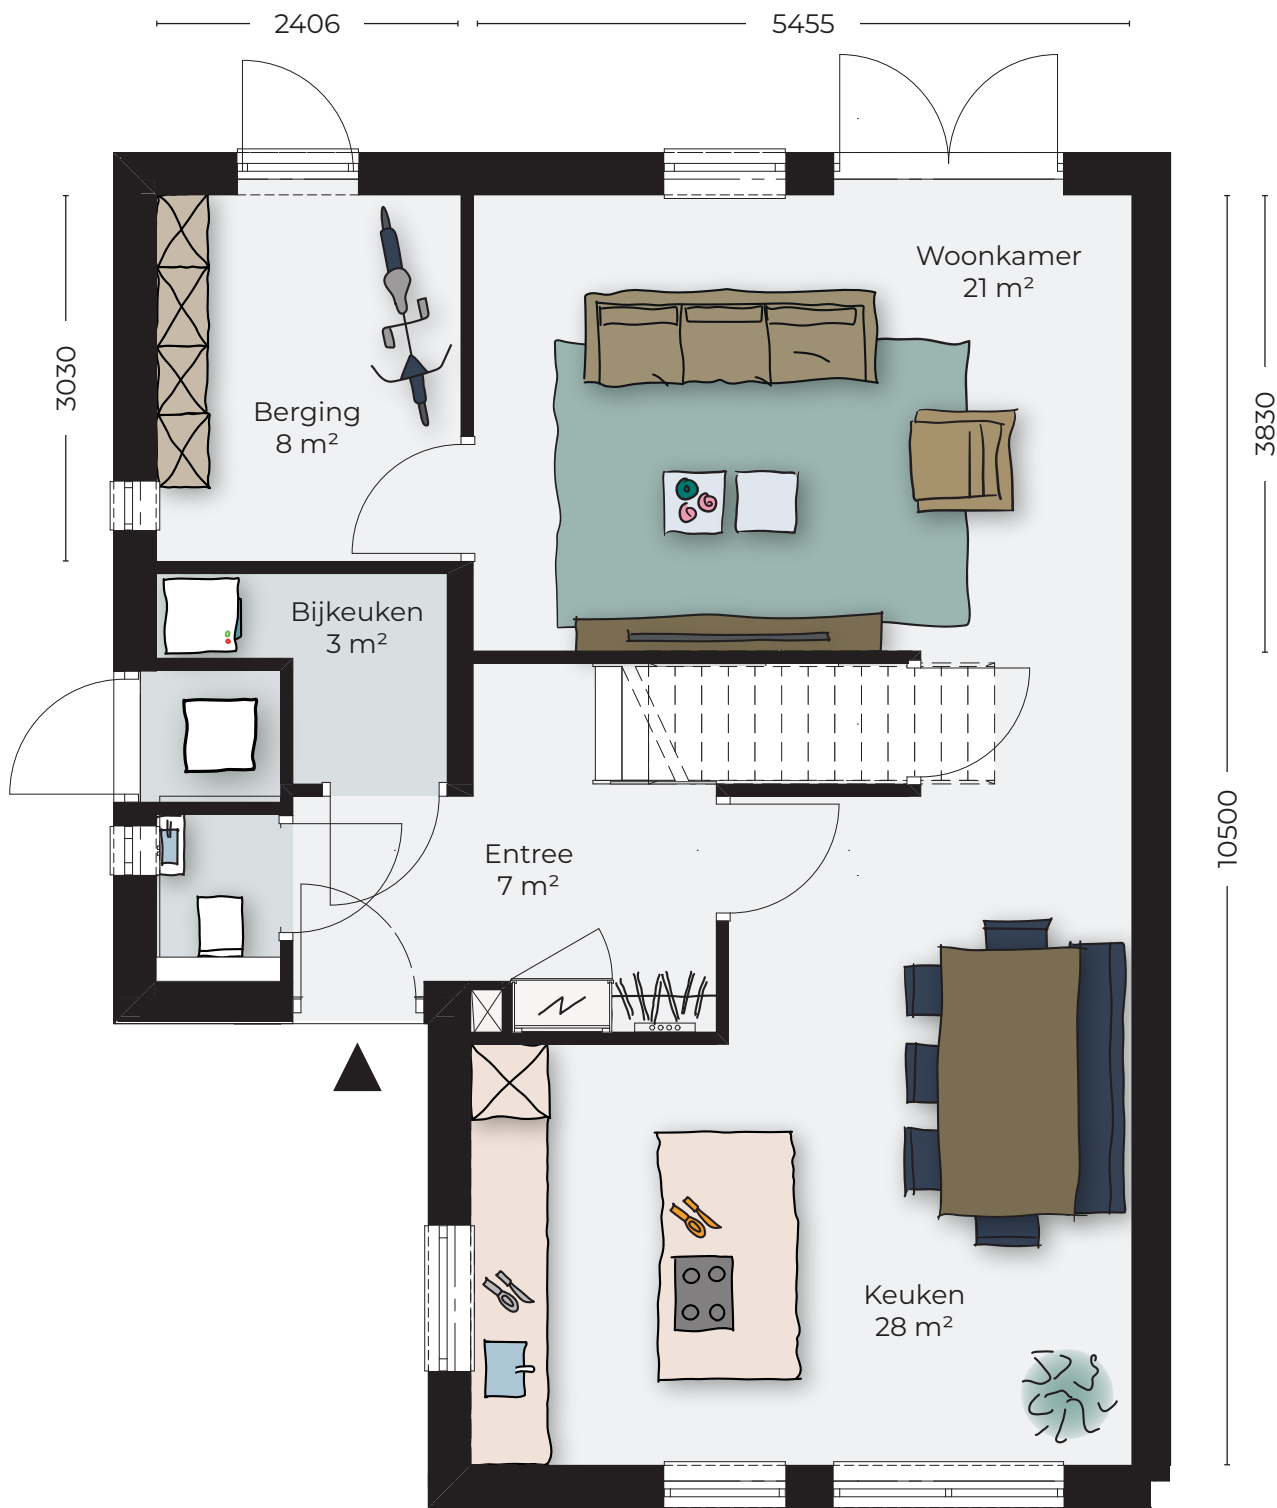


- begane grond, variant 1 -
niet op schaal

Twee-onder-één-kapwoning

Bouwnummer 1, 4 en 6 (2, 3 en 5 gespiegeld)

alternatieve indeling waarbij de berging bij de woonkamer wordt betrokken en separate berging in de tuin

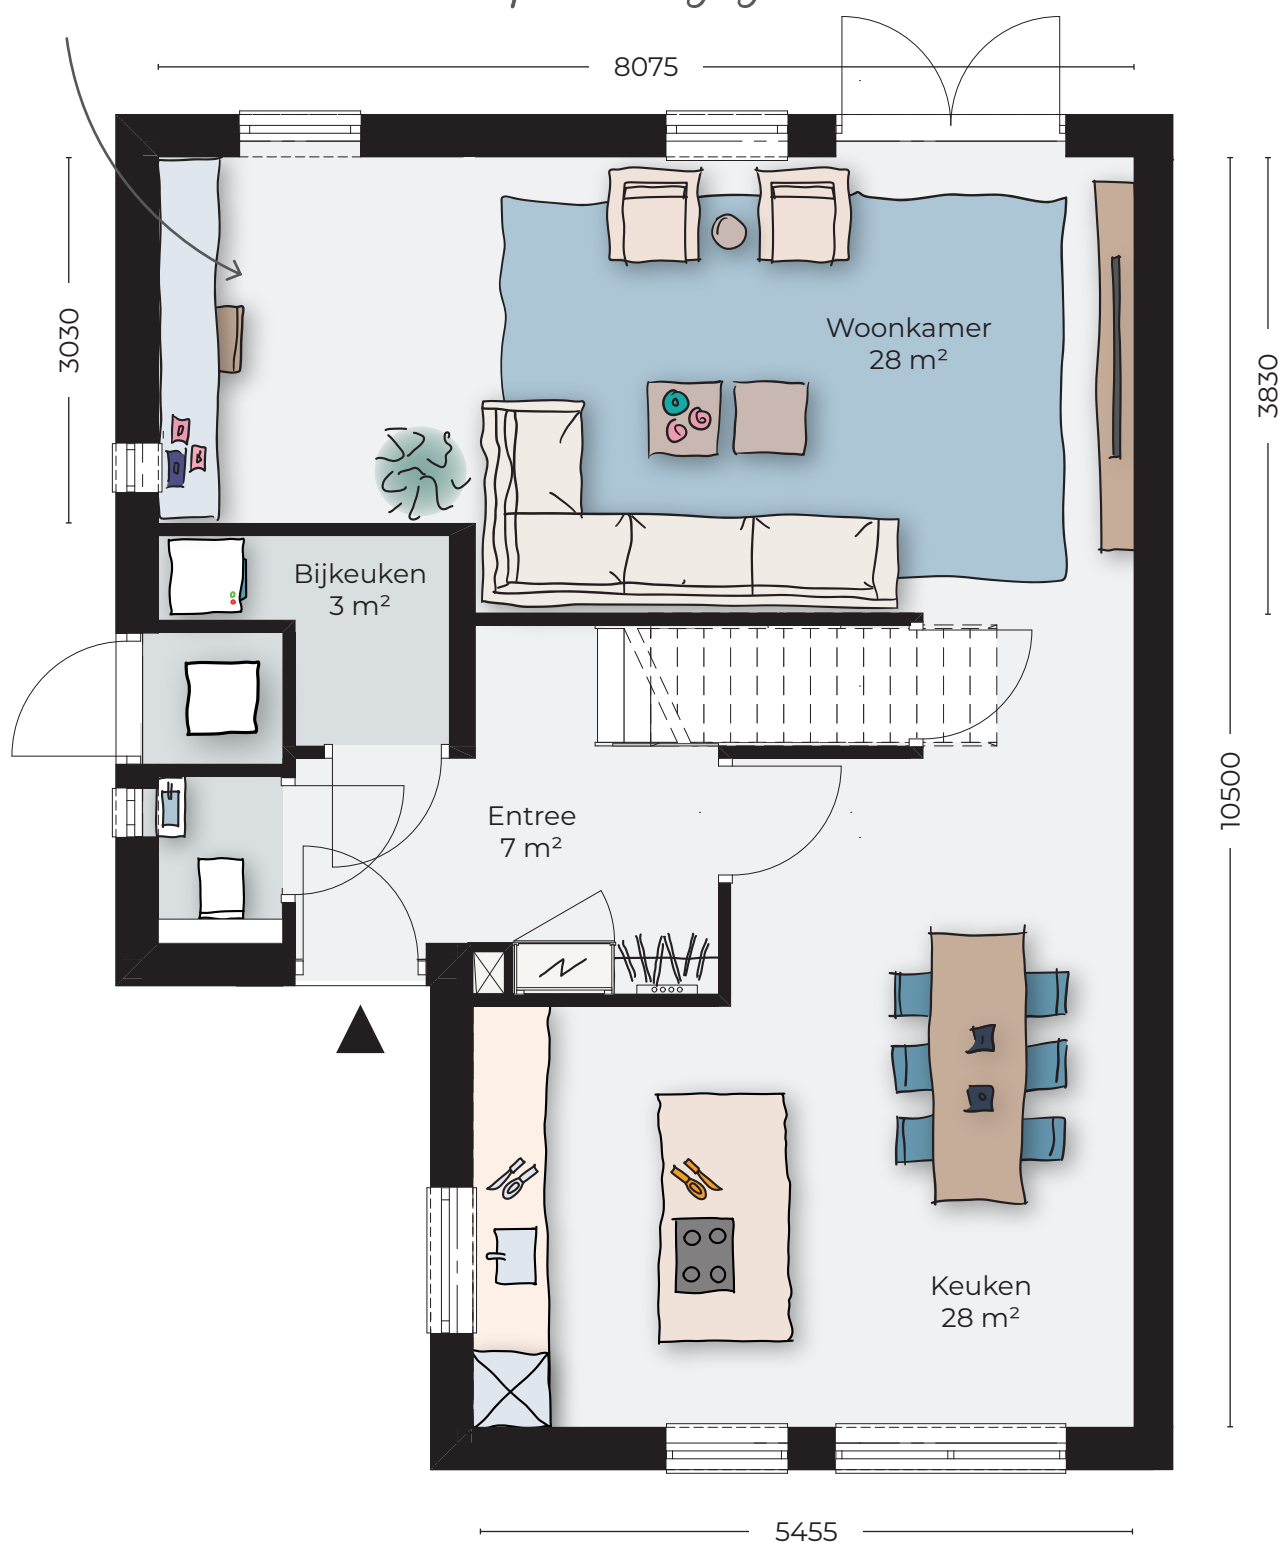

- begane grond, variant 2 -


niet op schaal

Twee-onder-één-kapwoning



Bouwnummer 1, 4 en 6 (2, 3 en 5 gespiegeld)

alternatieve indeling met slaapkamer en badkamer op de begane grond en separate berging in de tuin

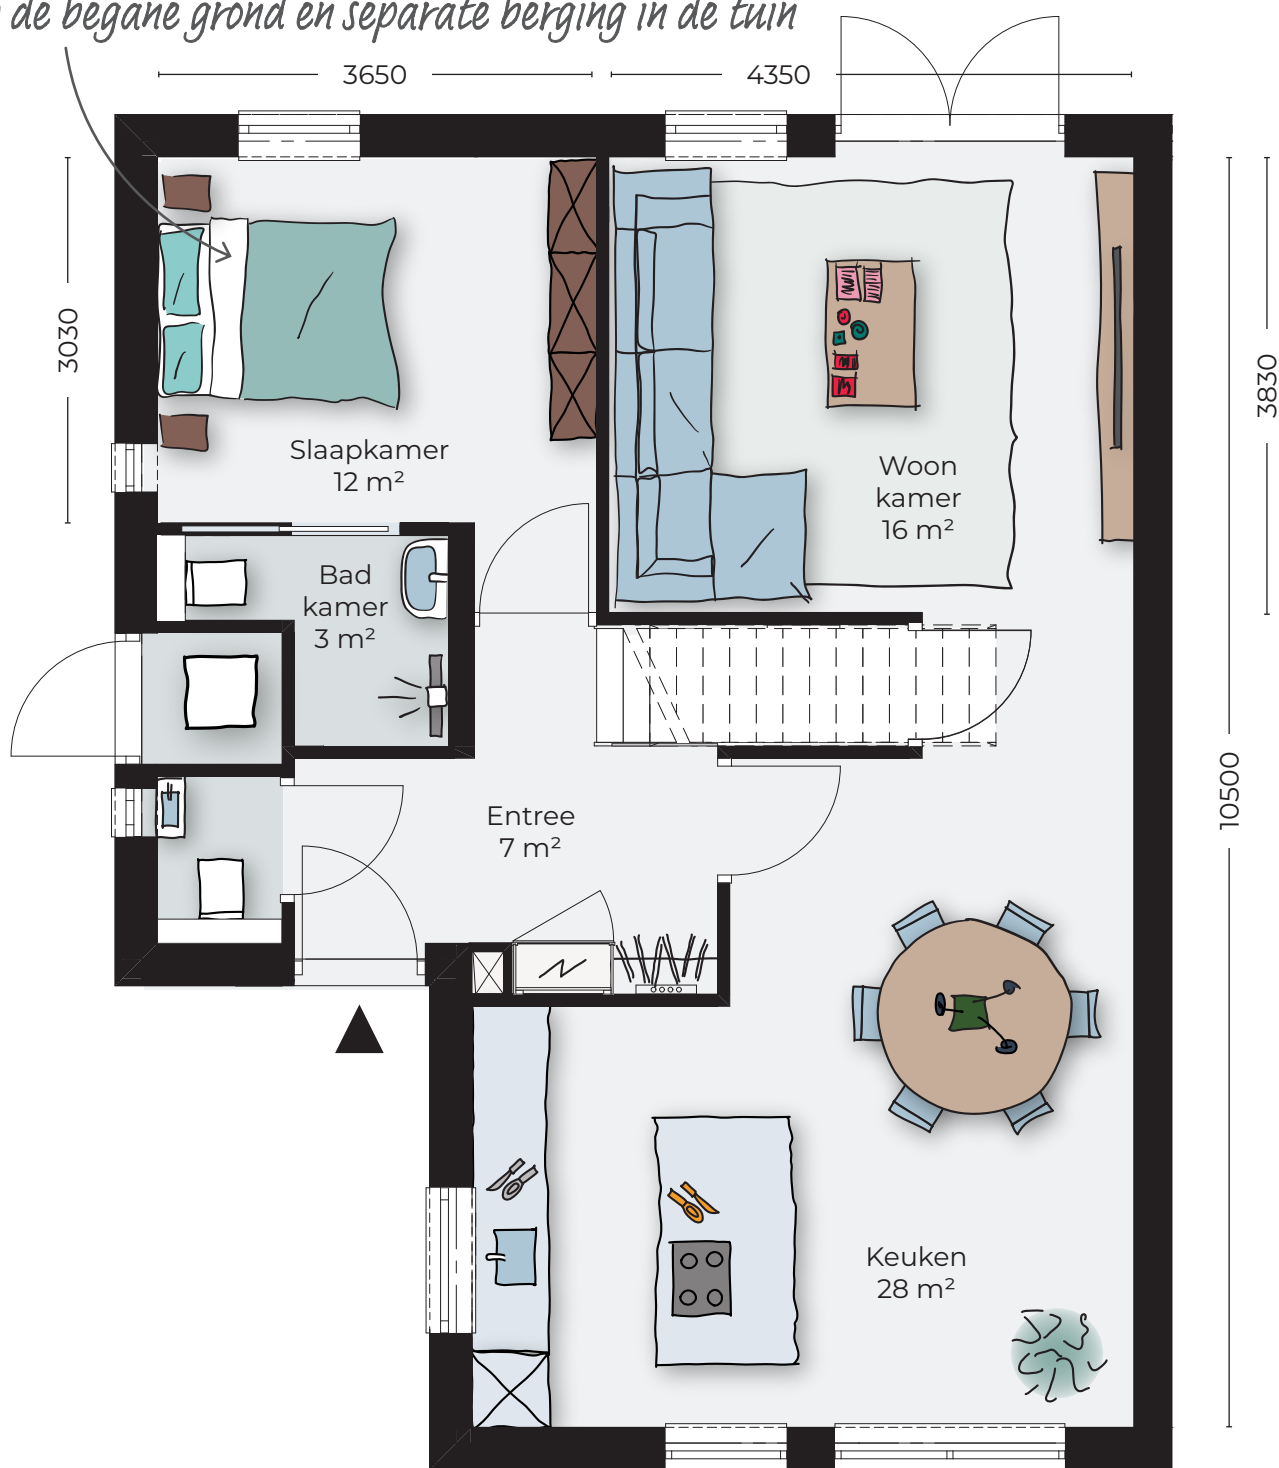

- begane grond, variant 3 -


niet op schaal

Twee-onder-één-kapwoning



Bouwnummer 1, 4 en 6 (2, 3 en 5 gespiegeld)

*bergruimte onder het dak
en in de nok*

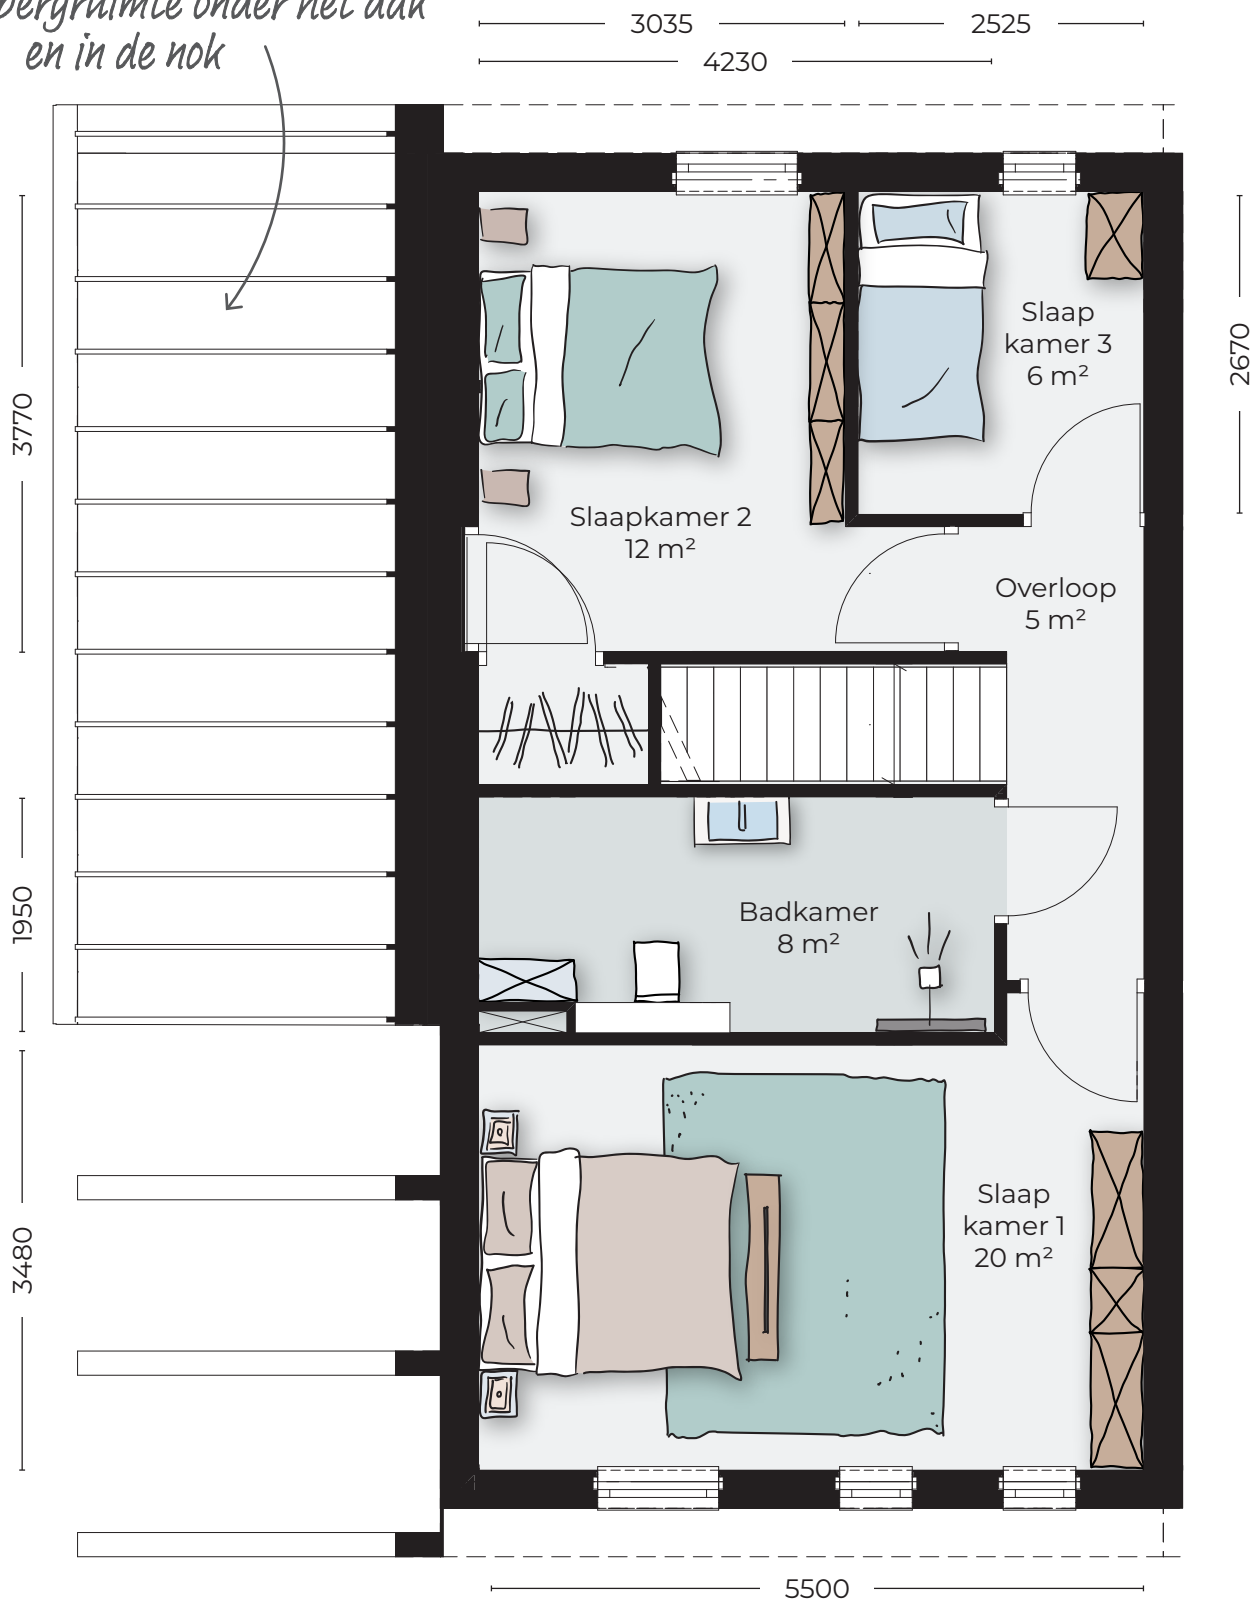

- eerste verdieping -
niet op schaal