


Begane grond RAR


Symbolenlijst

Symbol	Omschrijving
⚡	Aansluitpunt 1 fase, nul en beschermingscontact
⚡⚡	Aansluitpunt 3 fasen, nul en beschermingscontact
⚡⚡⚡	Aansluitpunt data
✕	Aansluitpunt licht
⏏	Aansluitpunt niet bedraad
🔔	Bel
⊕	Centraaldoos met lichtpunt
⏏	Contactdoos 1-voudig met beschermingscontact
⏏⏏	Contactdoos 2-voudig met beschermingscontact in 2 inbouwdozen
⏏⏏⏏	Contactdoos 3 fasen, nul en beschermingscontact, waterdicht
🔔	Deurbel drukknop
🔥	Rookmelder 230v
⚡	Schakelaar, 1-polig
⚡	Schakelaar, serie-
⚡	Schakelaar, wissel-
🌡	Thermostaafleiding, bedraad

Vermogenscodelijst

Vermogenscode	Omschrijving	Aantal fasen	Vermogen
AK	Afzuigkap	1	250
KK	Koelkast	1	500
KP	Kookplaat	3	7500
PV	PV PANELLEN	1	----
VW	Vaafwasser	1	2500
WHV	Woonhuisventilator	1	100
WM	Wasmachine	1	2500
WP	Warmtepomp	3	3500

Status:	Bestek	Begane grond RAR	
Betreeft:	Elektrotechnische installatie		
Opd.gever:			
Project:	Nieuwbouw 12 woningen plan Ekers te Joure		
	Getekend: JB	d.d.: 26-9-23	Schaal: 1:50
	Gew.: JB	a d.d.: 28-9-23	Akkoord:
	Gew.:	b d.d.: 6-11-23	Formaat: A1
	Gew.:	d.d.:	PR.nr.:
Produktieweij 1 8501 XD Joure	T 0513-412572 E info@huismaninstallatietechnik.nl	Gew.:	d.d.:
		Gew.:	d.d.:
		Tek.nr.: E1	

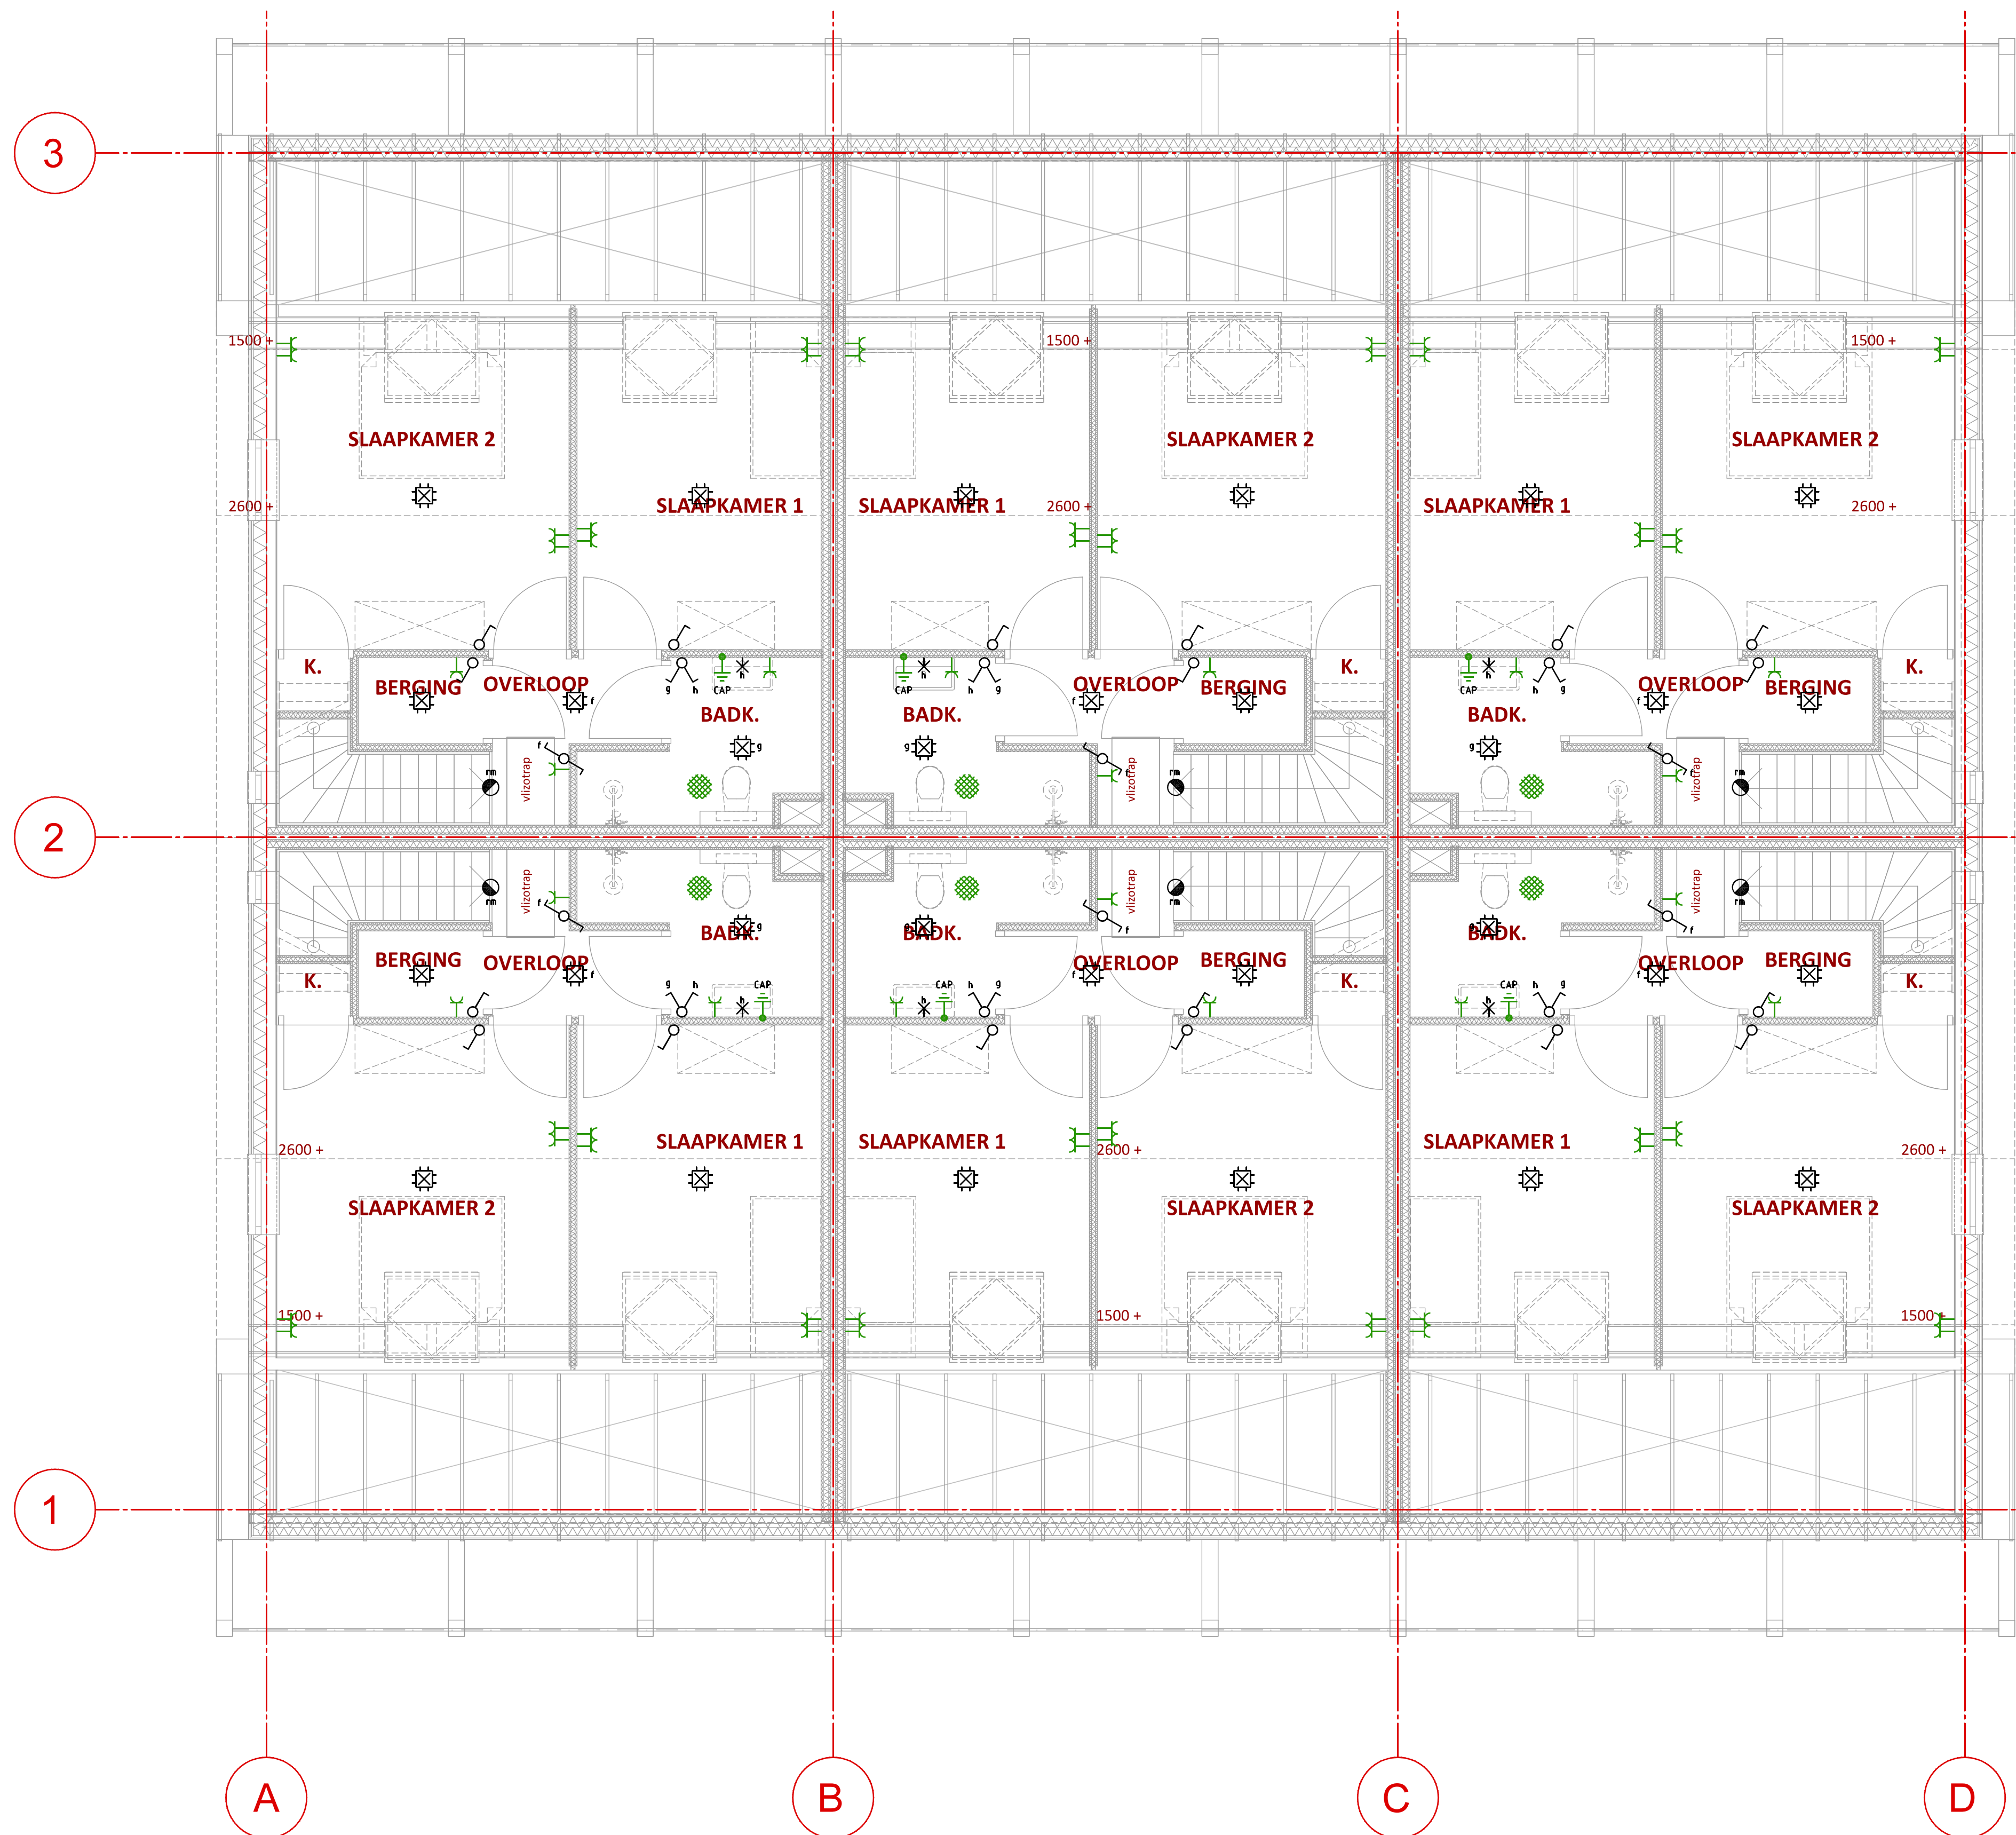


Verdieping RAR


Symbolenlijst

Symbol	Omschrijving
⚡	Aansluitpunt 1 fase, nul en beschermingscontact
⚡⚡	Aansluitpunt 3 fasen, nul en beschermingscontact
⚡⚡⚡	Aansluitpunt data
⊗	Aansluitpunt licht
⊕	Aansluitpunt niet bedraad
📞	Bel
⊙	Centraaldoos met lichtpunt
⊕	Contactdoos 1-voudig met beschermingscontact
⊕⊕	Contactdoos 2-voudig met beschermingscontact in 2 inbouwdozen
⊕⊕⊕	Contactdoos 3 fasen, nul en beschermingscontact, waterdicht
🔊	Deurbel drukknop
🔥	Rookmelder 230v
⚡	Schakelaar, 1-polig
⚡	Schakelaar, serie-
⚡	Schakelaar, wissel-
⊖	Thermostaafleiding, bedraad

Vermogenscodelijst

Vermogenscode	Omschrijving	Aantal fasen	Vermogen
AK	Afzuigkap	1	250
KK	Koelkast	1	500
KP	Kookplaat	3	7500
PV	PV PANELEN	1	----
VW	Vaafwasser	1	2500
WHV	Woonhuisventilator	1	100
WM	Wasmachine	1	2500
WP	Warmtepomp	3	3500

Status:	Bestek	Verdieping RAR	
Betreeft:	Elektrotechnische installatie		
Opd.gever:			
Project:	Nieuwbouw 12 woningen plan Ekers te Joure		
	Getekend: JB	d.d.: 26-9-23	Schaal: 1:50
	Gew.: JB	a d.d.: 28-9-23	Akkoord:
	Gew.:	b d.d.: 6-11-23	Formaat: A1
	Gew.:	d.d.:	PR.nr.:
Produksjewei 1 8501 XD Joure	T 0513-412572 E info@huismaninstallatietechnik.nl		Tek.nr.: E2

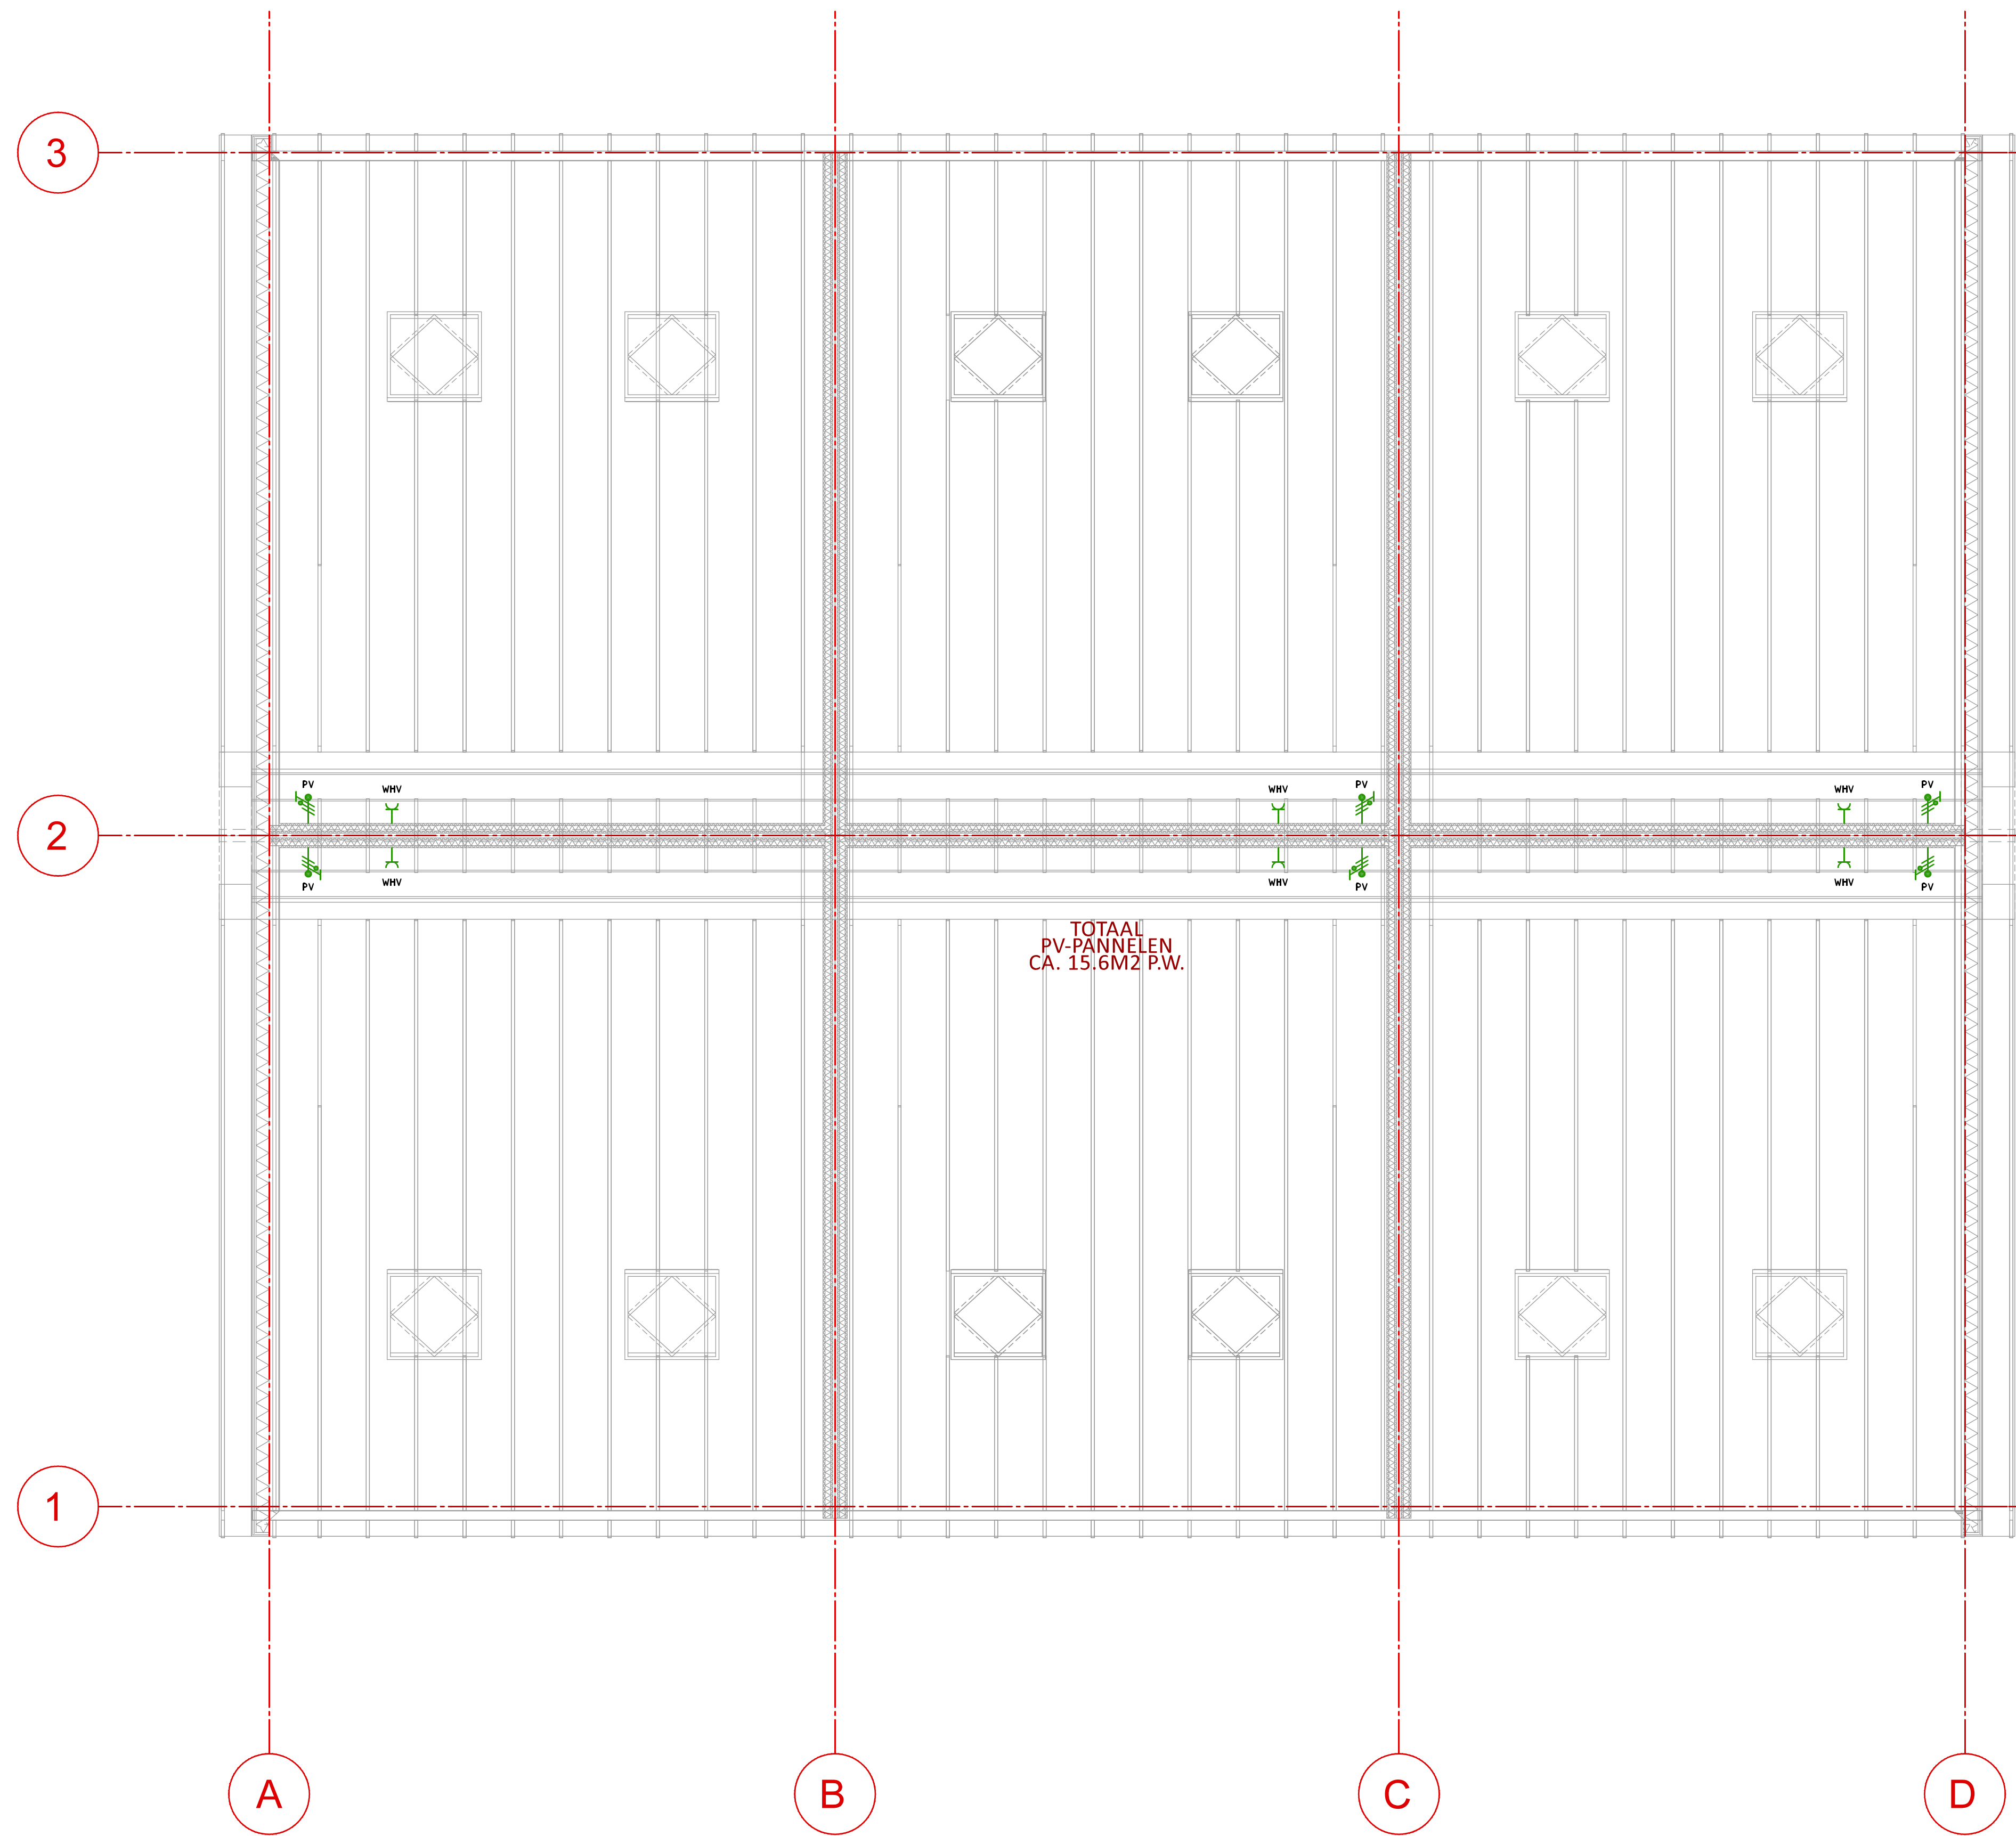

TOTAAL
PV-PANNELEN
CA. 15,6M2 P.W.

Zolder RAR

Symbolenlijst

Symbol	Omschrijving
⚡	Aansluitpunt 1 fase, nul en beschermingscontact
⚡⚡	Aansluitpunt 3 fasen, nul en beschermingscontact
⚡⚡⚡	Aansluitpunt data
⊗	Aansluitpunt licht
⊕	Aansluitpunt niet bedraad
⊖	Bel
⊗	Centraaldoos met lichtpunt
⊕	Contactdoos 1-voudig met beschermingscontact
⊕⊕	Contactdoos 2-voudig met beschermingscontact in 2 inbouwdozen
⊕⊕⊕	Contactdoos 3 fasen, nul en beschermingscontact, waterdicht
⊗	Deurbel drukknop
⊗	Rookmelder 230v
⊗	Schakelaar, 1-polig
⊗	Schakelaar, serie-
⊗	Schakelaar, wissel-
⊗	Thermostaafleiding, bedraad

Vermogenscodelijst

Vermogenscode	Omschrijving	Aantal fasen	Vermogen
AK	Afzuigkap	1	250
KK	Koelkast	1	500
KP	Kookplaat	3	7500
PV	PV PANNELEN	1	---
VW	Vaatwasser	1	2500
WHV	Woonhuisventilator	1	100
WM	Wasmachine	1	2500
WP	Warmtepomp	3	3500

Status:	Bestek	Zolder RAR	
Betreeft:	Elektrotechnische installatie		
Opd.gever:			
Project:	Nieuwbouw 12 woningen plan Ekers te Joure		
 <small> Produksjewei 1 8501 XD Joure T 0513-412572 E info@huismaninstallatietechnik.nl </small>	Getekend: JB	d.d.: 26-9-23	Schaal: 1:50
	Gew.: JB a	d.d.: 28-9-23	Akkoord:
	Gew.: JB b	d.d.: 6-11-23	Formaat: A1
	Gew.:	d.d.:	PV.nr.:
Gew.:	d.d.:	Tek.nr.: E3	